


Oznámení o přerušení dodávky vody

OHL ŽS, a.s. informuje, že z důvodu přepojování vodovodních řadů bude **v pondělí 19.10.2020 od cca 7.00 do 16.00 hodin** v horní části obce Vikýřovice přerušena dodávka vody.

Viz situace.

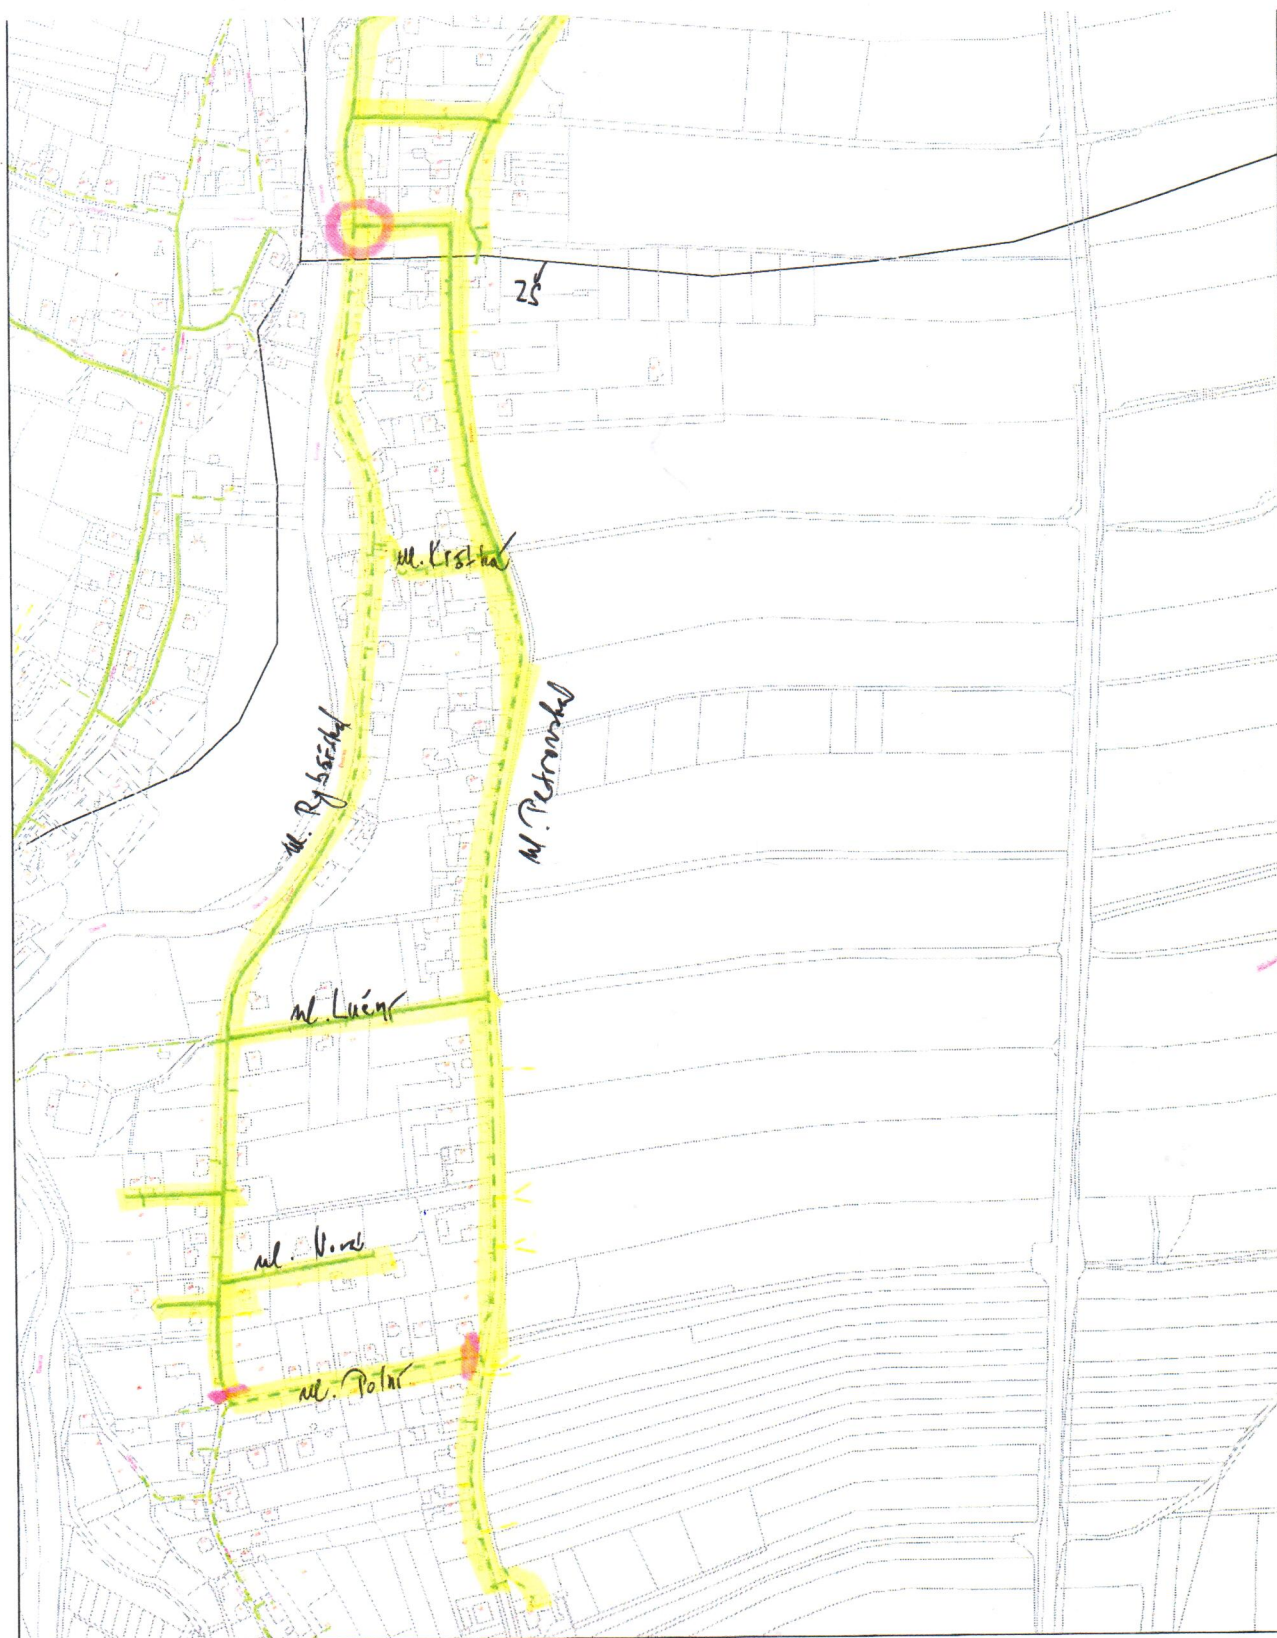

Katastr:rapotín

Měřítko: 1 : 6000

Datum: 2.10.20

Vytiskl: DITTRICH

