


SPRÁVNÍ POPLATEK UHRAZEN  
ve výši ..... Kč


Katastrální úřad pro Olomoucký kraj, Katastrální pracoviště Šumperk	Okres Šumperk	Obec Vikýřovice
Kat. území Vikýřovice	Mopový list č. ŠUMPERK 4-8/42	Měřítko 1:1000
<b>KOPIE KATASTRÁLNÍ MAPY</b>		
Stav k 27. 8. 2012, 14:50:47	Vyhotořil Kašparcová Ivana	Dne 27.08.2012 14:50:47

Podpis  
Číslo  
Razítko

3

# Situace

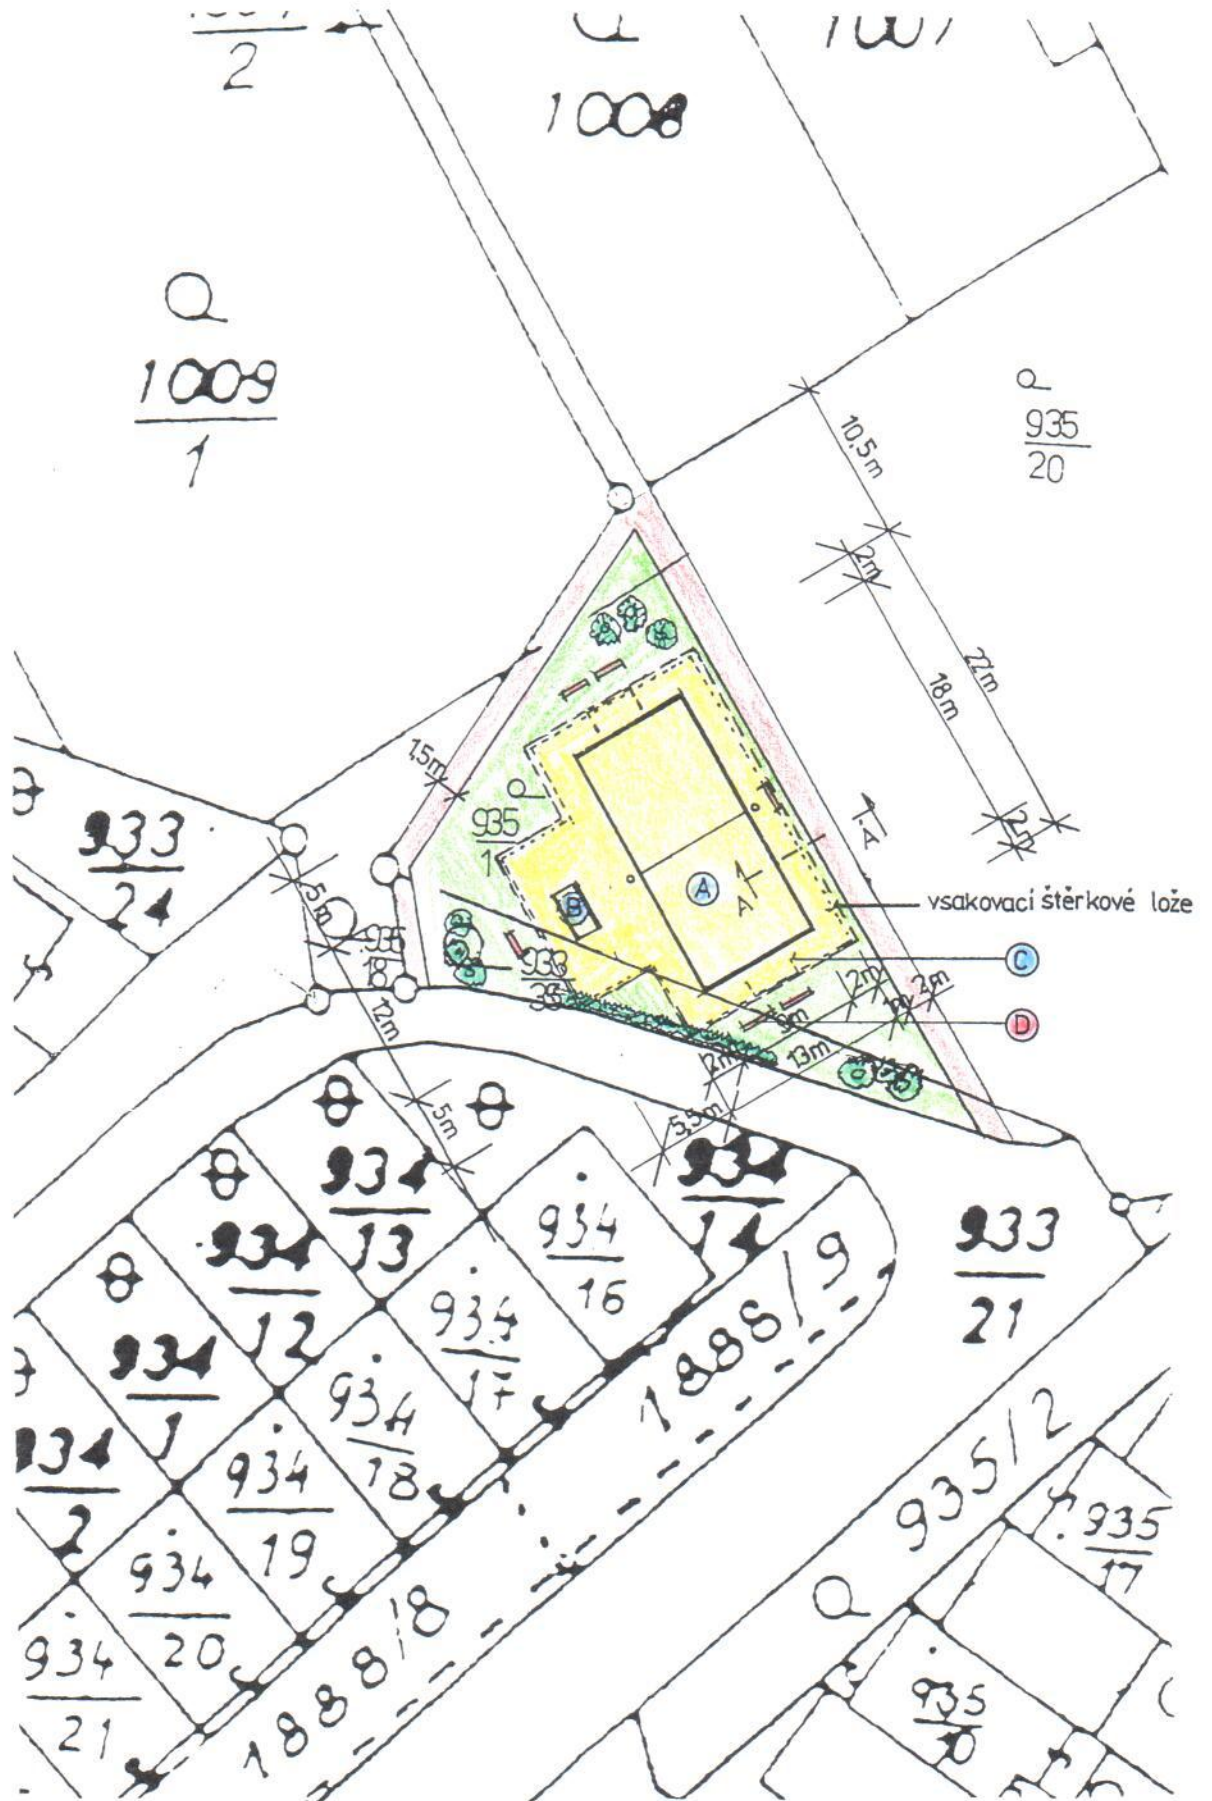

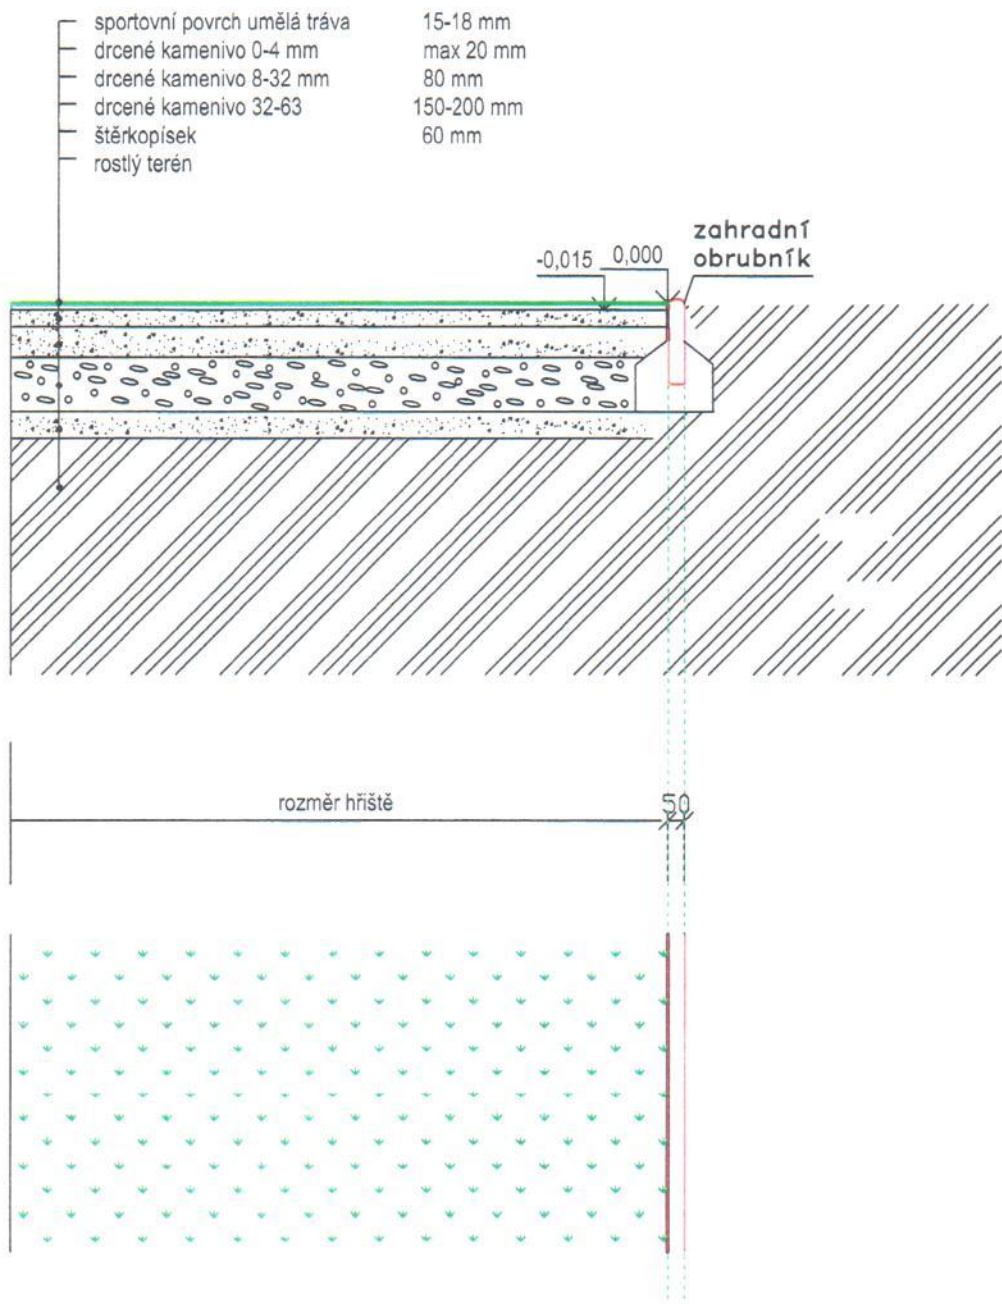

KRESLIL	PROJEKTANT	DDP. PROJEKTANT	HL. INŽ. PROJEKTU	DOR-SPORT s.r.o.	
.....				tel:558 653 177	
OBEC		OKRES		DATUM	
INVESTOR				STUPEN	
STAVBA :				ZAKÁZKA	
				FORMÁT	
				MEŘÍTKO	1:20
OBSAH :				C. VÝKRESU	C. KOPIE
Detaily - vzorová skladba vrstev pod umělou trávou					