

Veřejné projednání akce:
Přírodě blízká protipovodňová opatření na řece
Desné v úseku ř. km 12,088 – 14,231



Přírodě blízká protipovodňová opatření na řece Desné v úseku ř. km 12,088 – 14,231

Investor: obec Vikýřovice
Petrovská 168
788 13 Vikýřovice



Zhotovitel: AGPOL s.r.o.
(Ing. Hetmánek, Ing. Feltl)
Jungmannova 153/12
779 00 Olomouc



OPERAČNÍ PROGRAM
ŽIVOTNÍ PROSTŘEDÍ





AGPOL
VODOHOSPODÁŘSKÝ ATELIER

AGP PROJEKČNÍ ATELIER
STAVEBNÍ ATELIER

[AGPOL](#)

[Portfolio /Nabídka](#)


[Planografie](#)

[Reference](#)

[Kontakty](#)




ZÁJMOVÉ ÚZEMÍ

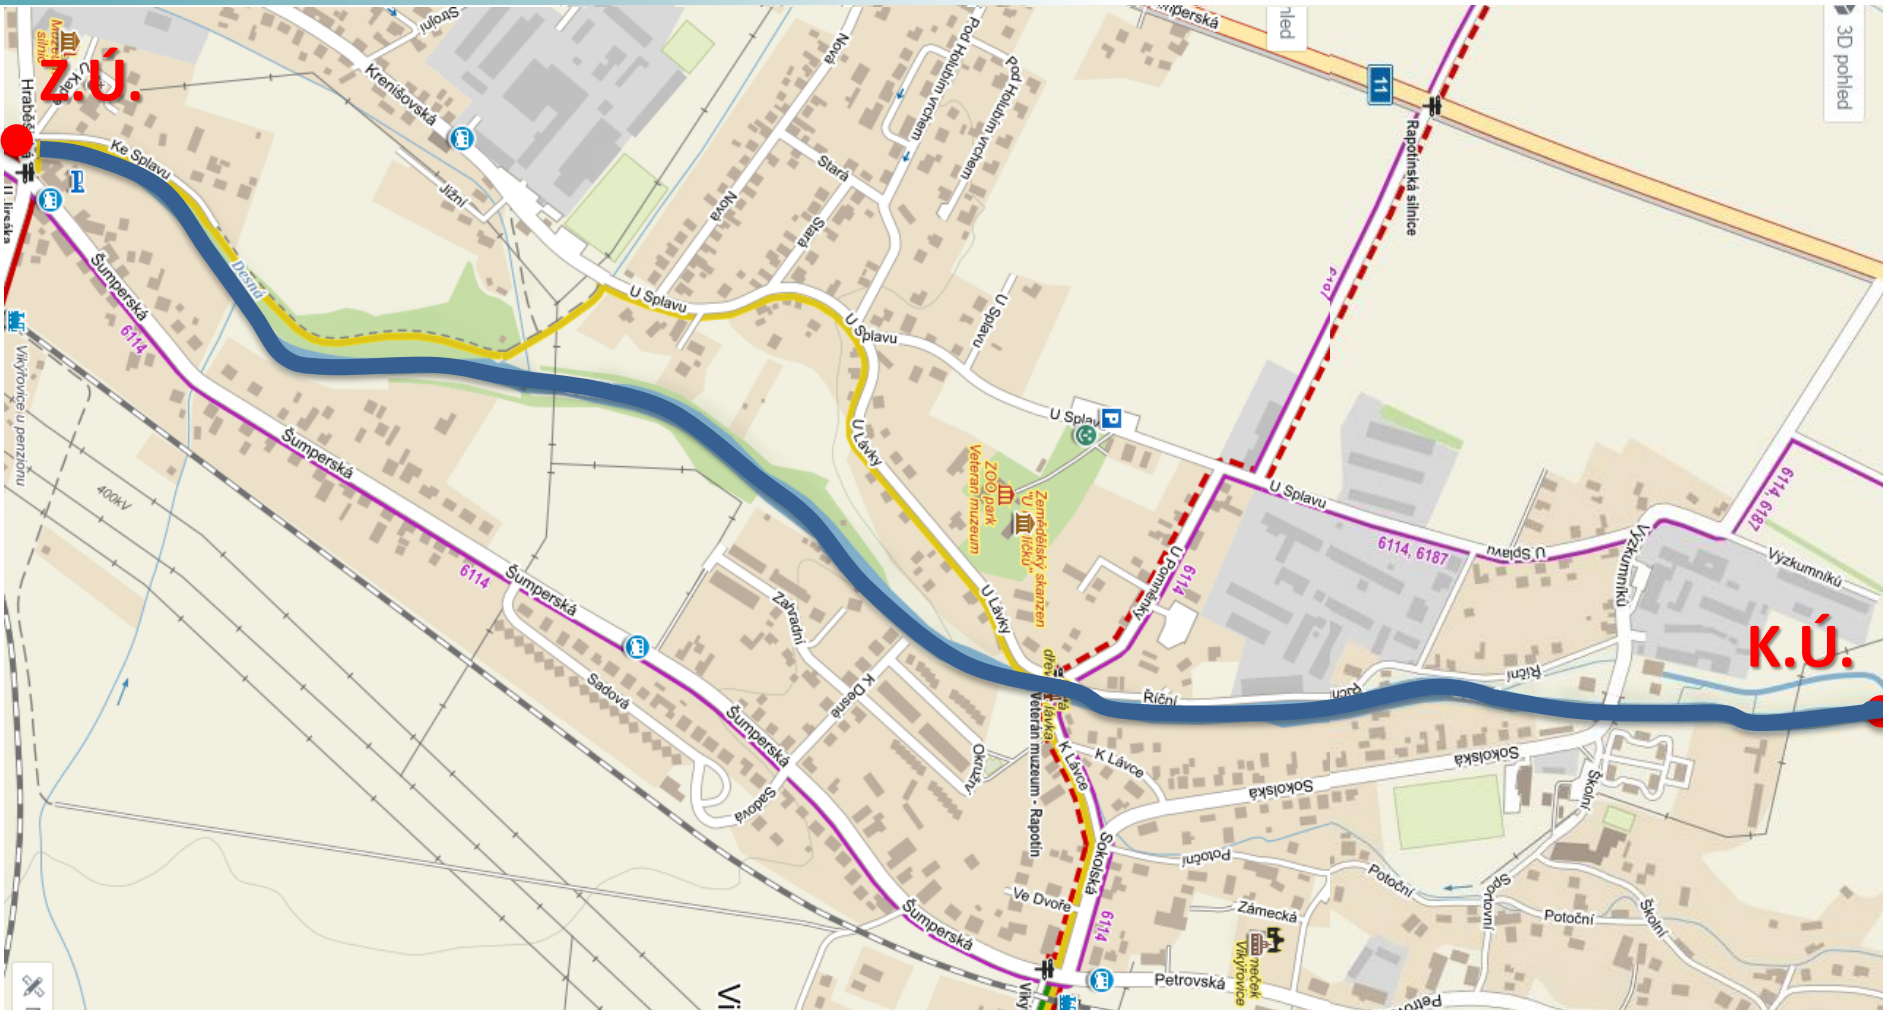

Celková délka řešeného úseku je 2 143 m




CÍL PROJEKTU – redukce plochy aktivní zóny

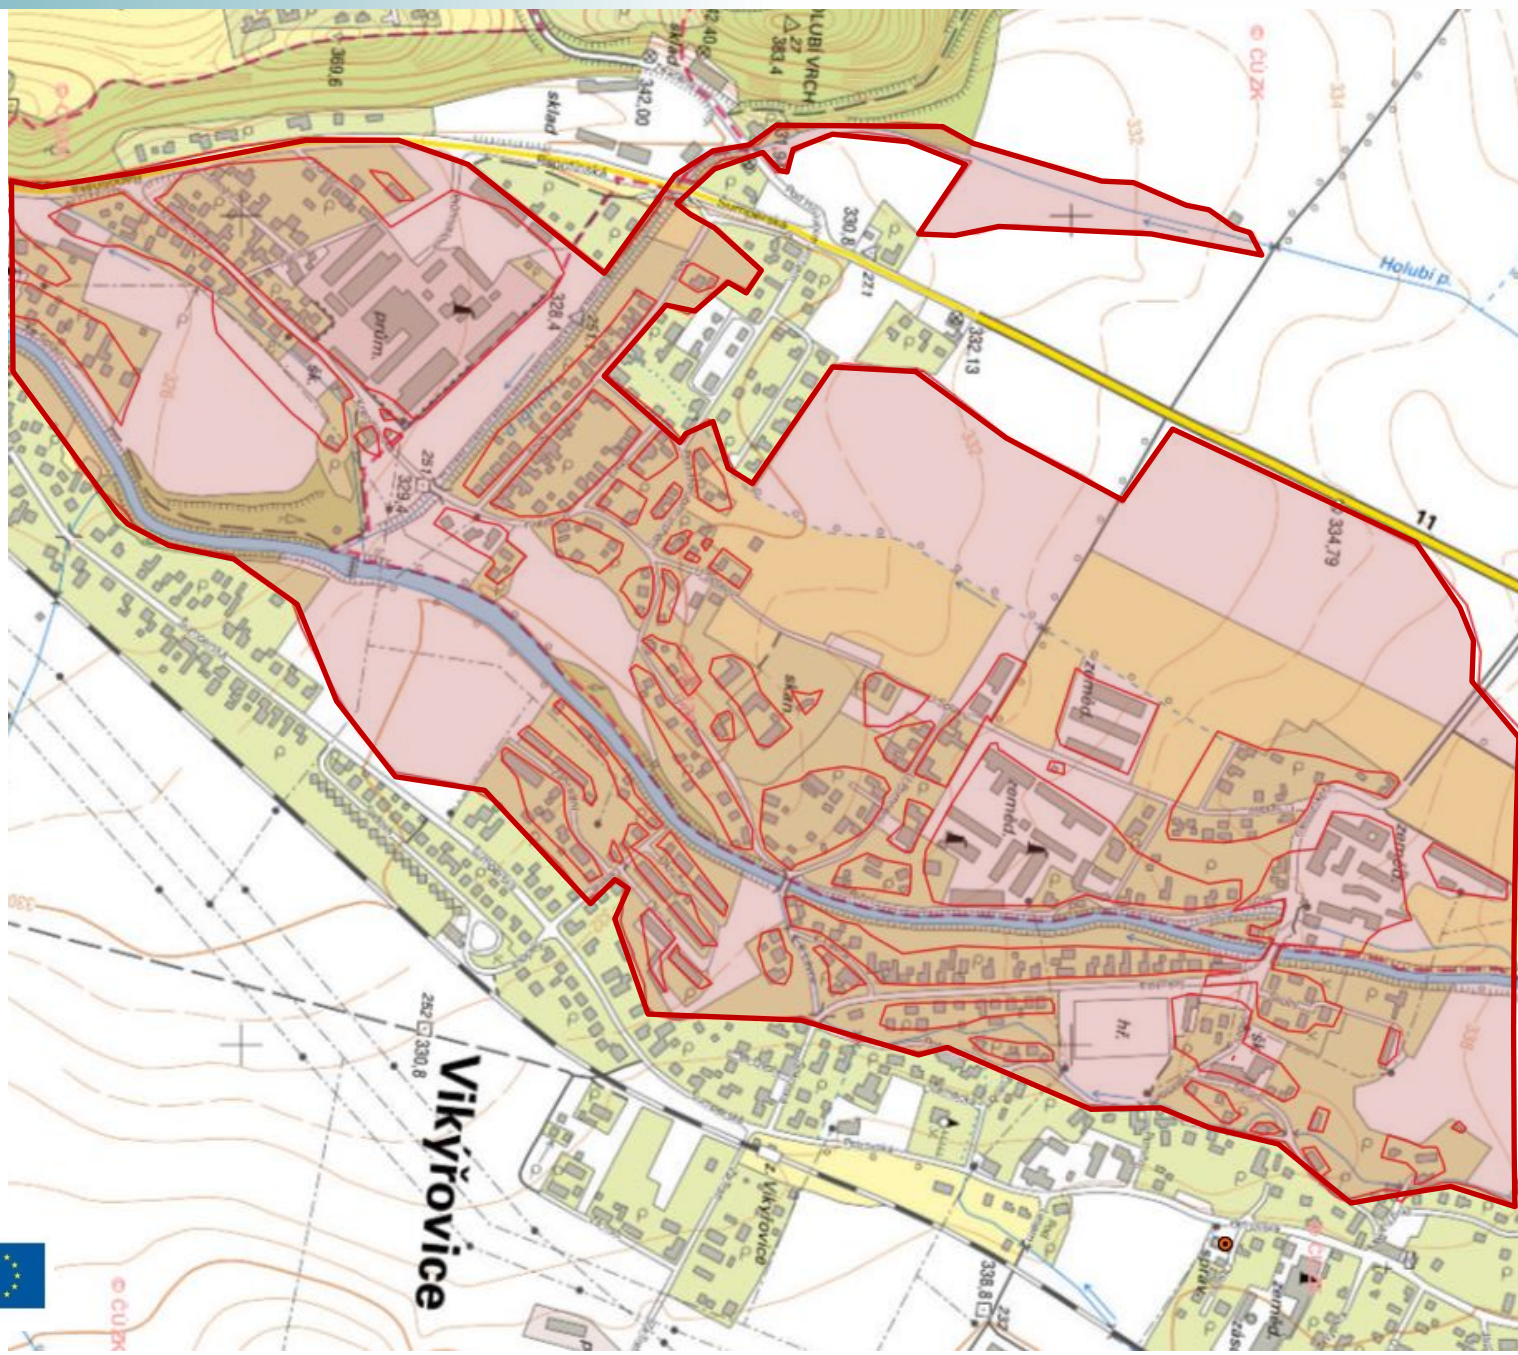

OPERAČNÍ PROGRAM
ŽIVOTNÍ PROSTŘEDÍ



PRŮBĚH PROJEKČNÍCH PRACÍ

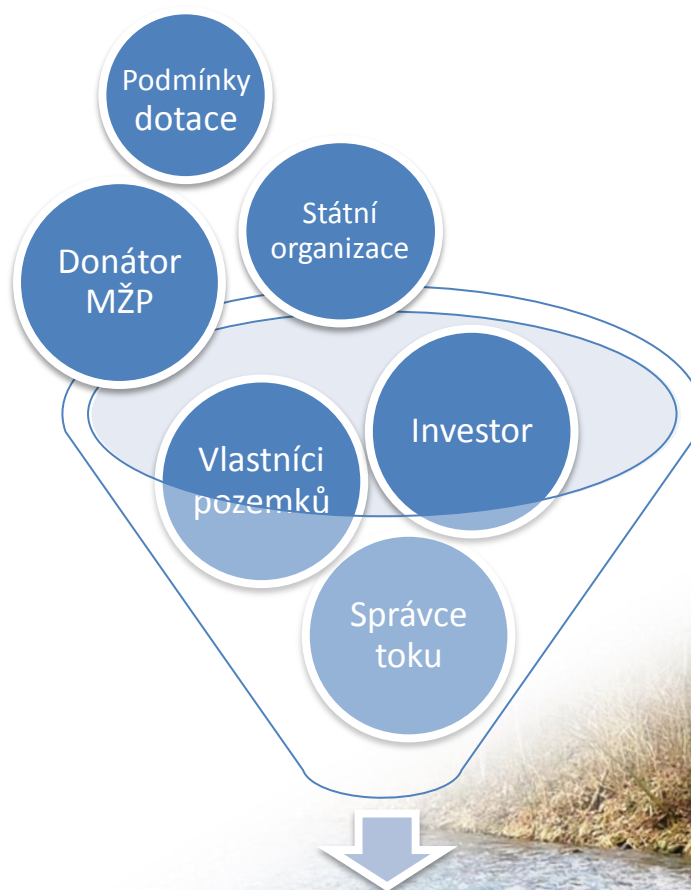


NÁVRH ŘEŠENÍ



OPERAČNÍ PROGRAM
ŽIVOTNÍ PROSTŘEDÍ




STÁVAJÍCÍ STAV

 


MĚŘITKO 1 : 100

plotnost SO 12.2 Ochranné hrázko na PB (f.km 12,919 - 12,952)
SO 19.2 Ochranné hrázko na LB (f.km 14,195 - 14,260)

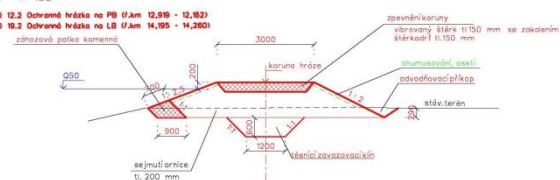
zohozová patka kamenná

plotnosť SO 01.3 Ochranné hrázko na PB (f.km 12,340 - 12,479)
SO 12.4 Ochranné hrázko na LB (f.km 12,810 - 13,000)

—

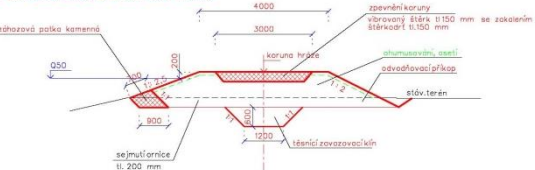


platnost SO	01.1	Ochranné zidko na LB (f.km	12,183	- 12,416)
SO 01.2	Ochranné zidko na PB (f.km	12,130	- 12,382)	
SO 12.1	Ochranné zidko na PB (f.km	12,793	- 12,924)	
SO 12.3	Ochranné zidko na PB (f.km	13,255	- 13,330)	
SO 12.5	Ochranné zidko na LB (f.km	13,084	- 13,405)	
SO 18.1	Ochranné zidko na LB (f.km	13,440	- 13,670)	
SO 18.2	Ochranné zidko na PB (f.km	13,421	- 13,665)	
SO 19.1	Ochranné zidko na LB (f.km	14,023	- 14,198)	

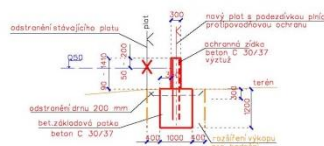






OPATŘENÍ K DOSAŽENÍ CÍLE

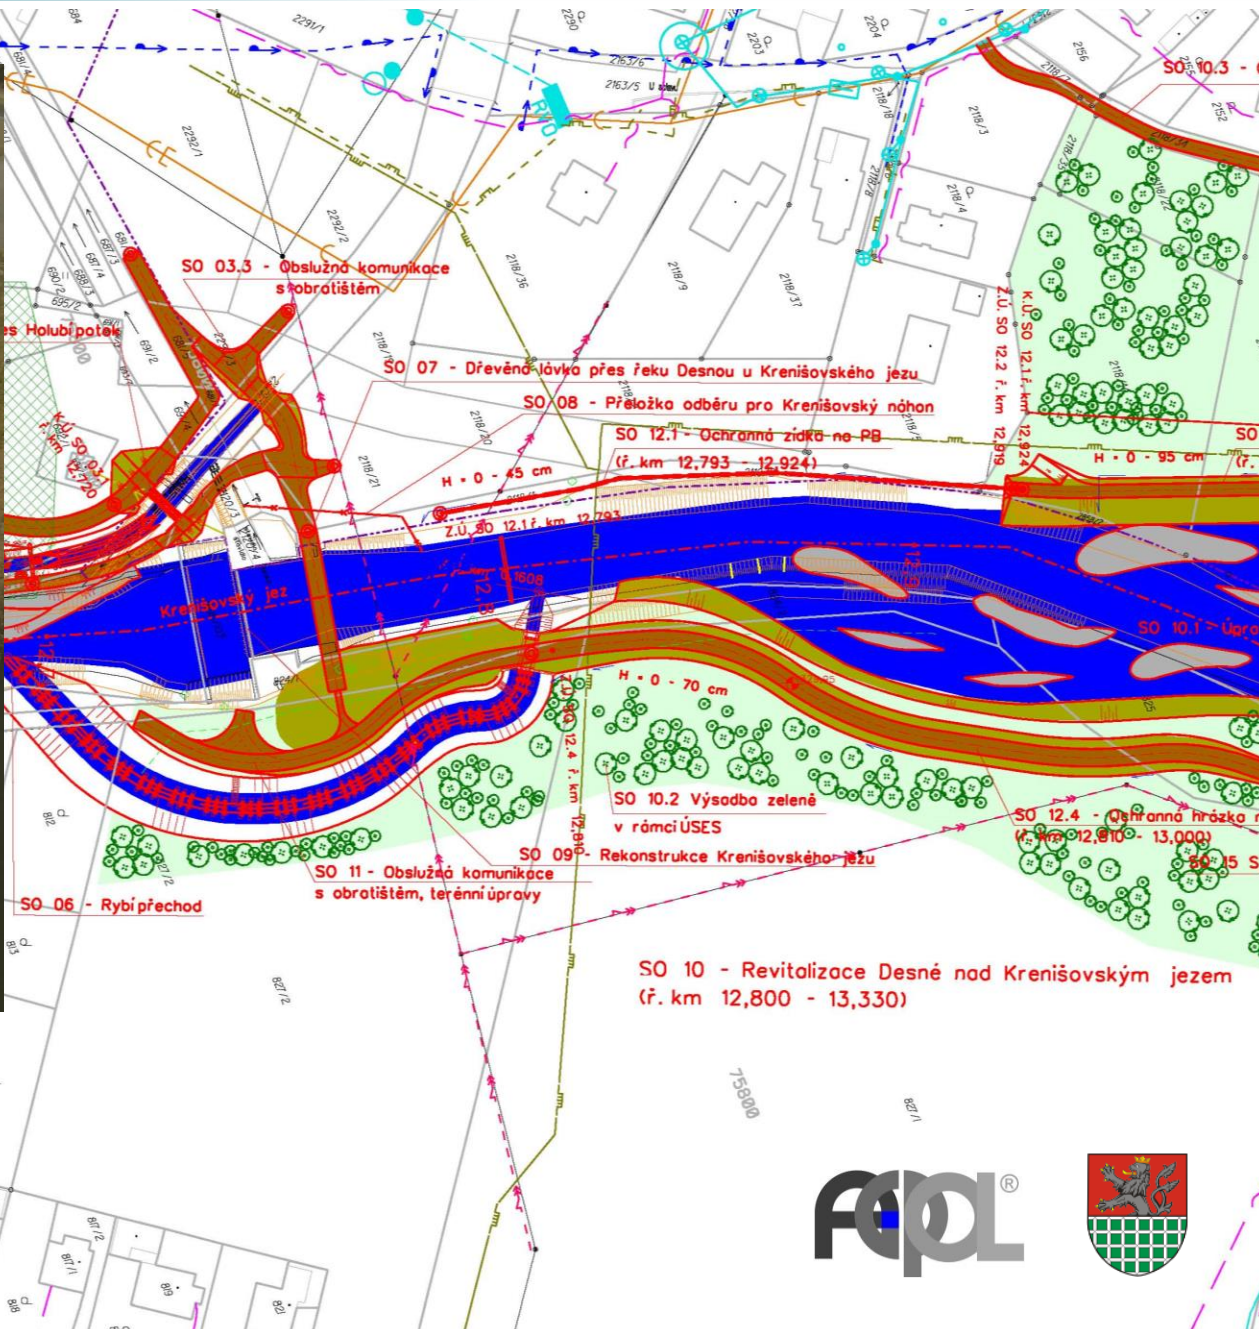

OPERAČNÍ PROGRAM
ŽIVOTNÍ PROSTŘEDÍ





OPATŘENÍ K DOSAŽENÍ CÍLE

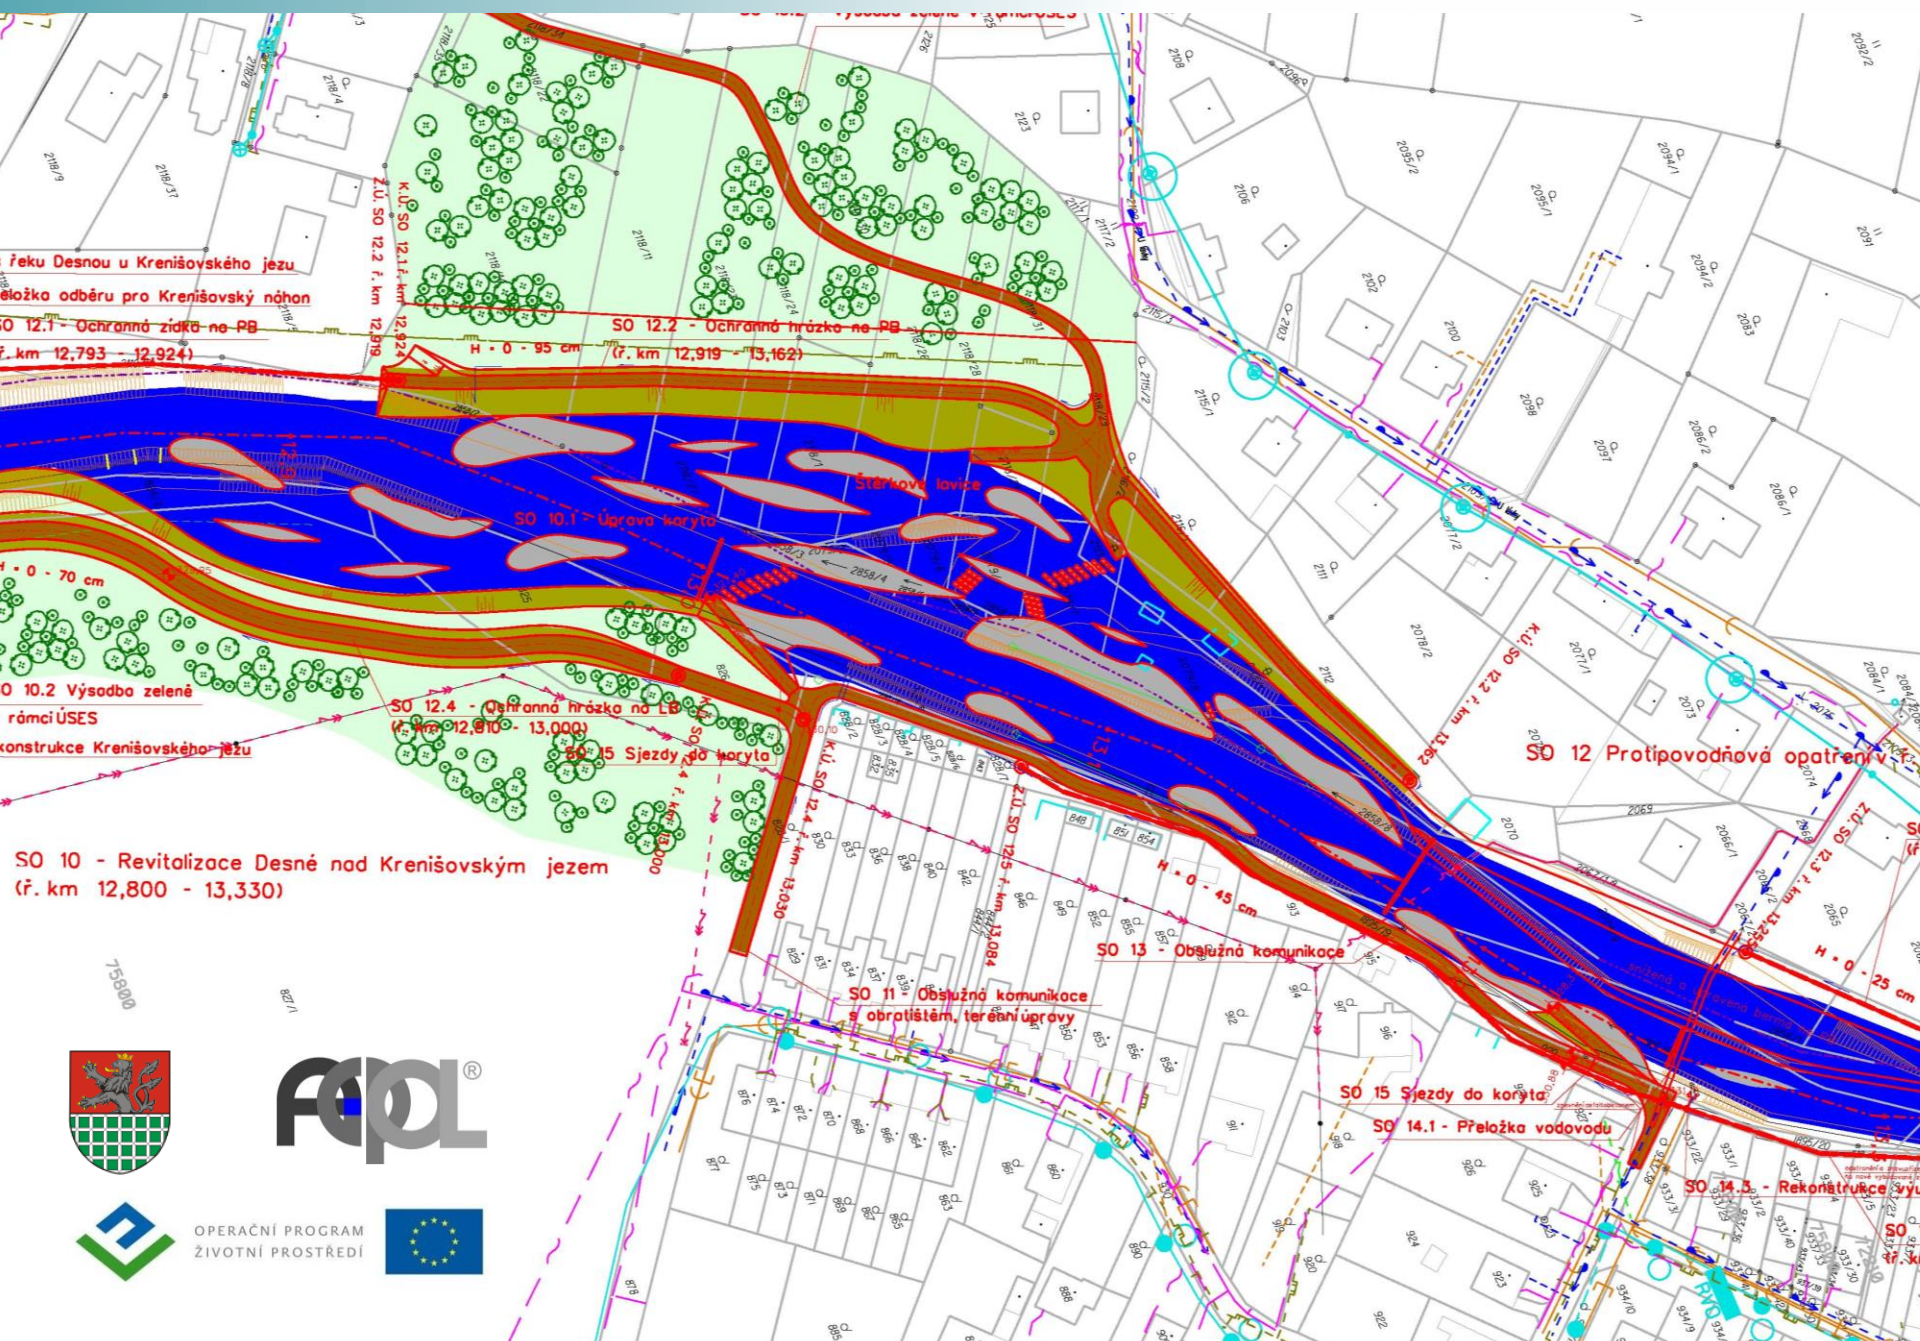

OPERAČNÍ PROGRAM
ŽIVOTNÍ PROSTŘEDÍ





OPATŘENÍ K DOSAŽENÍ CÍLE

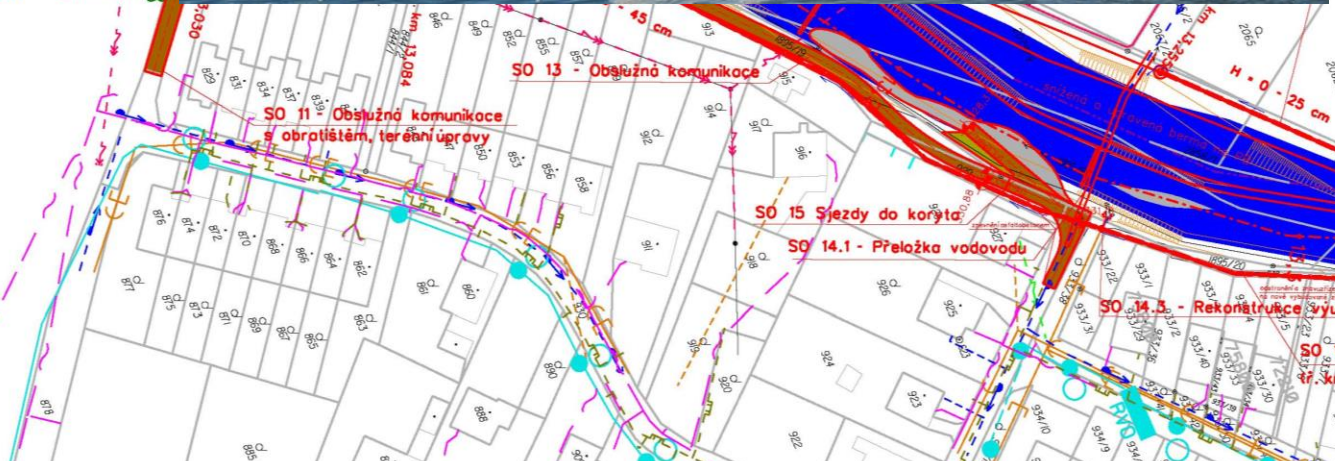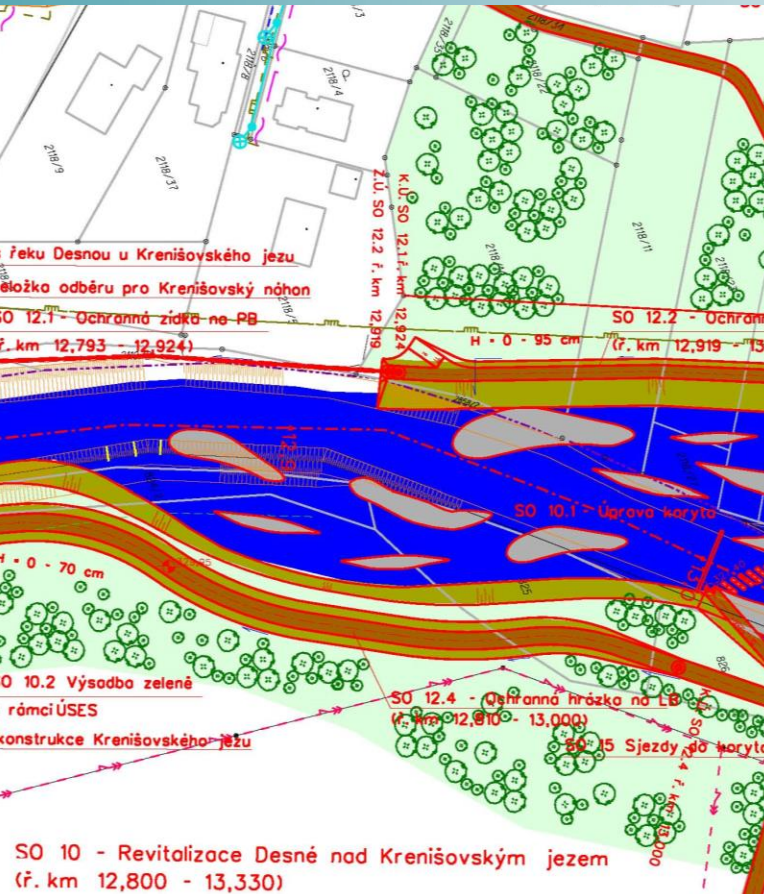

OPERAČNÍ PROGRAM
ŽIVOTNÍ PROSTŘEDÍ




OPATŘENÍ K DOSAŽENÍ CÍLE

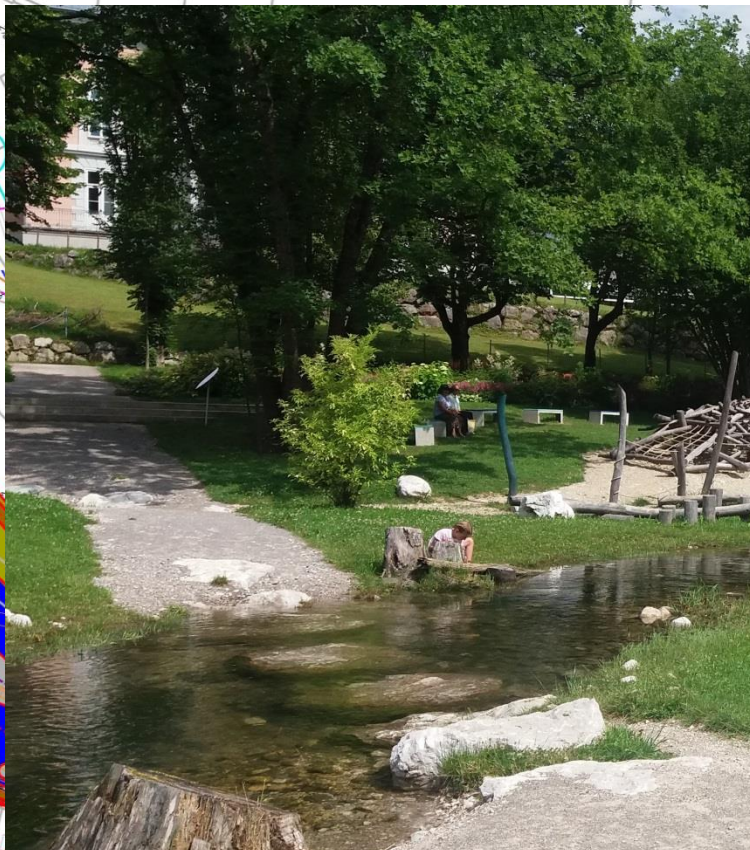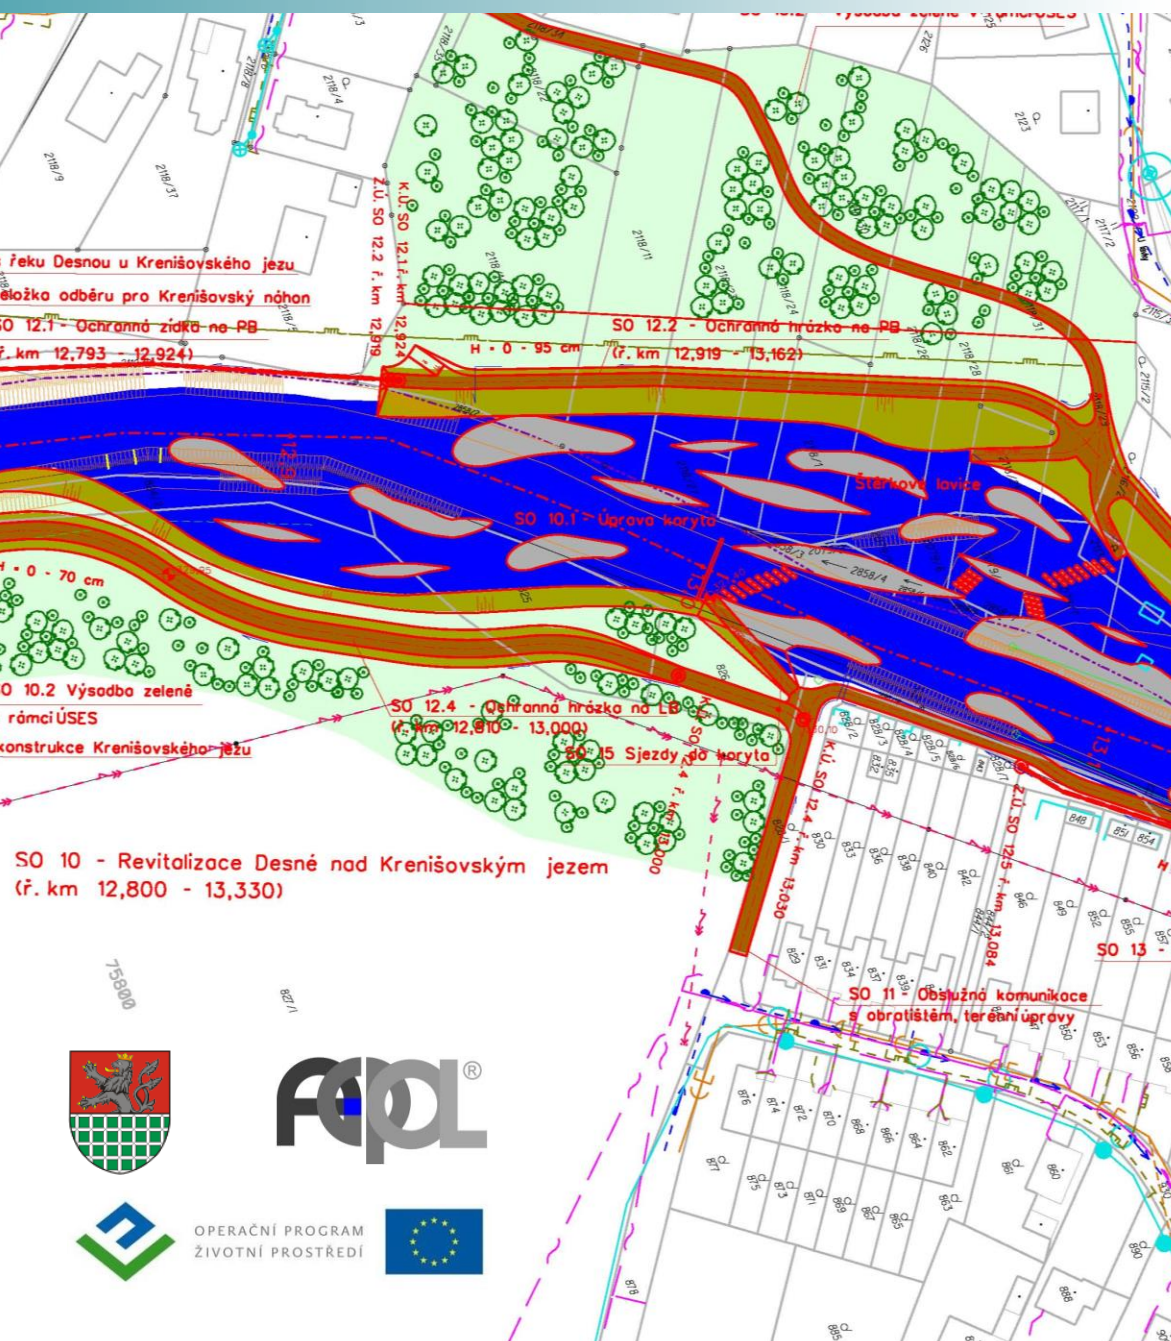


OPERAČNÍ PROGRAM
ŽIVOTNÍ PROSTŘEDÍ



OPATŘENÍ K DOSAŽENÍ CÍLE

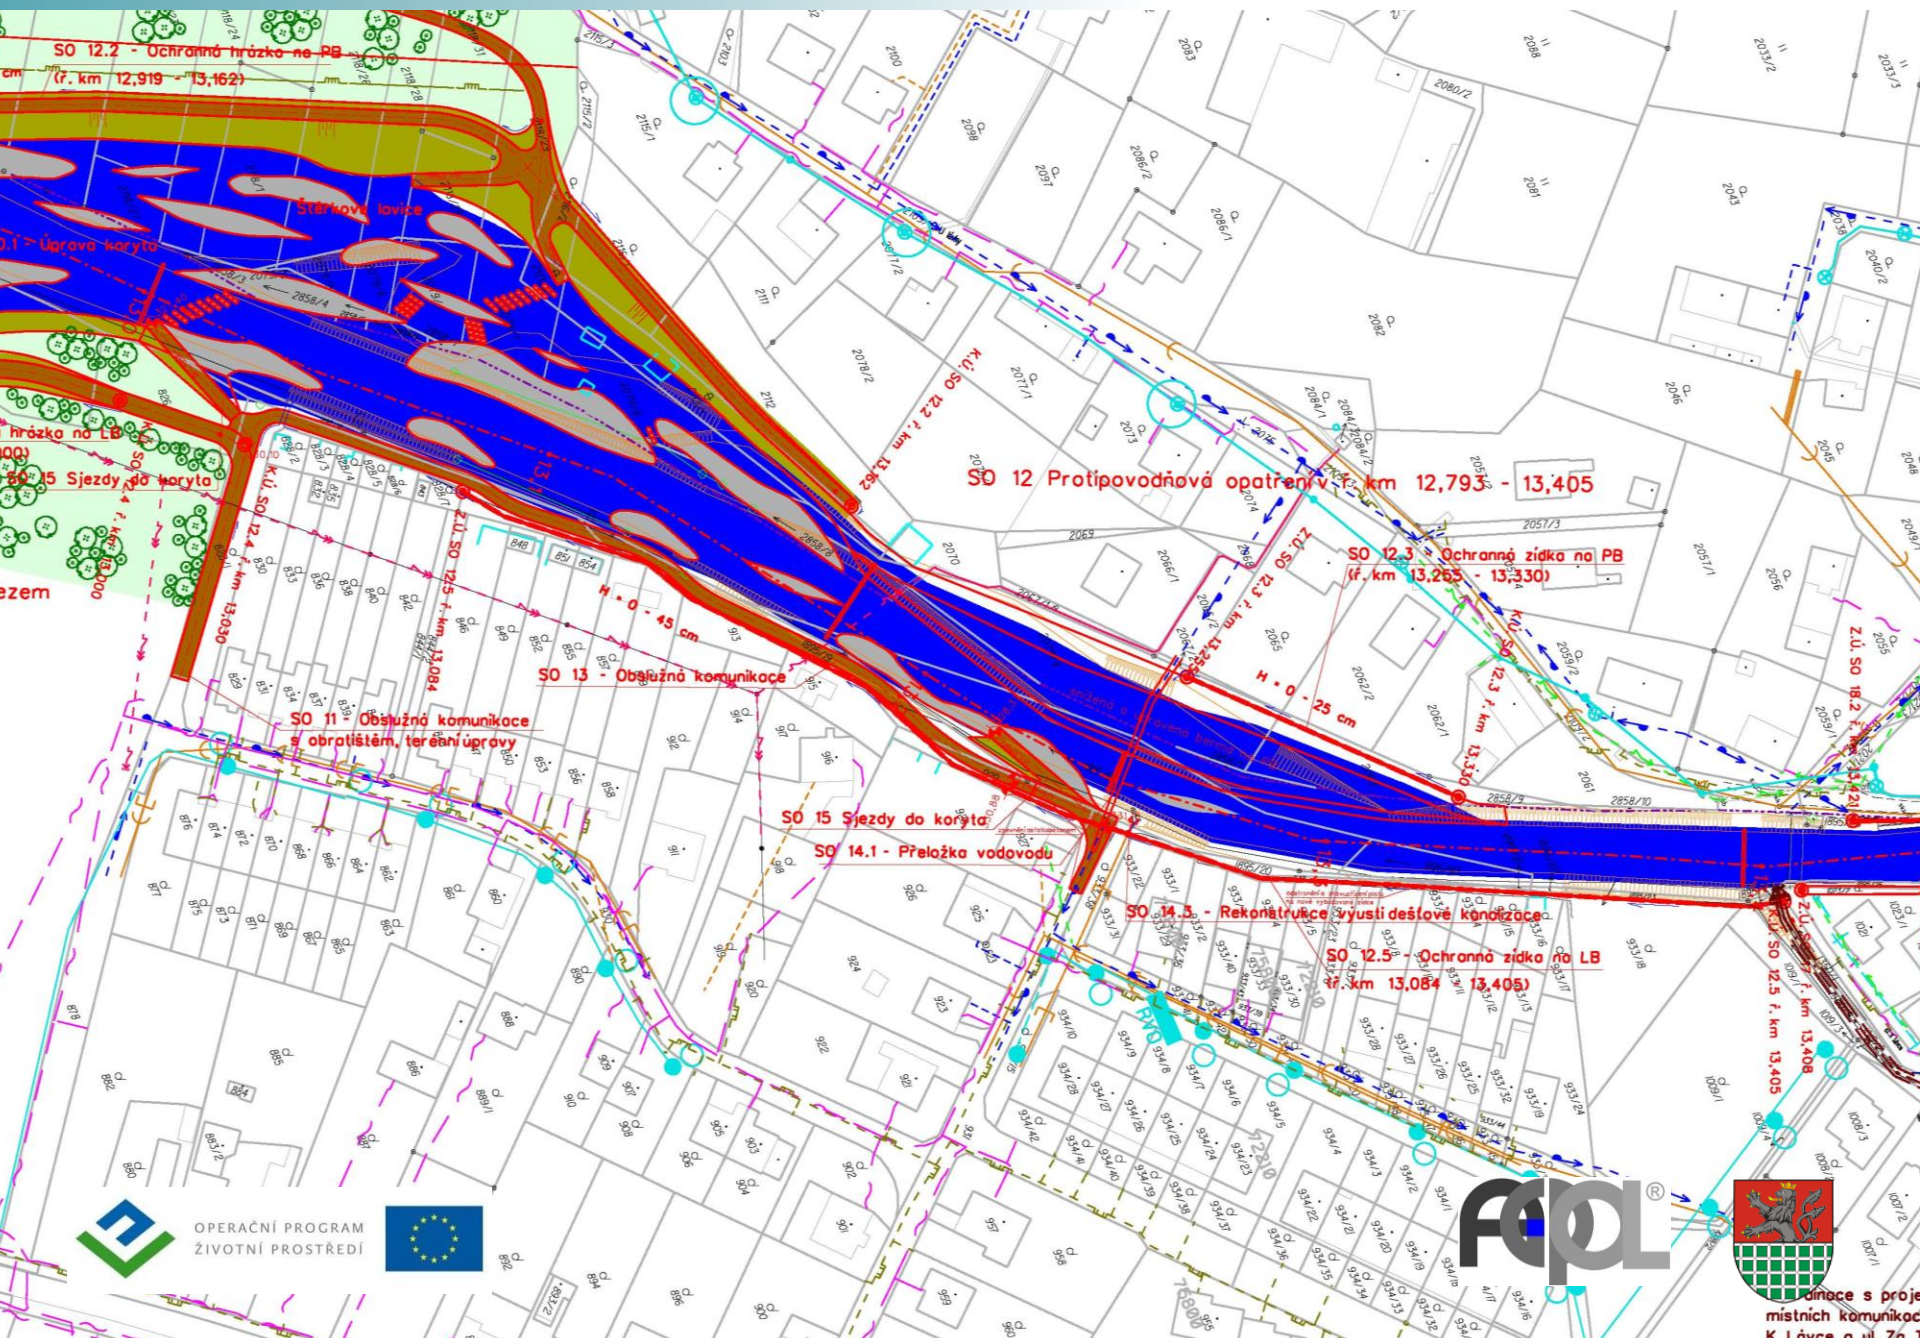

OPATŘENÍ K DOSAŽENÍ CÍLE

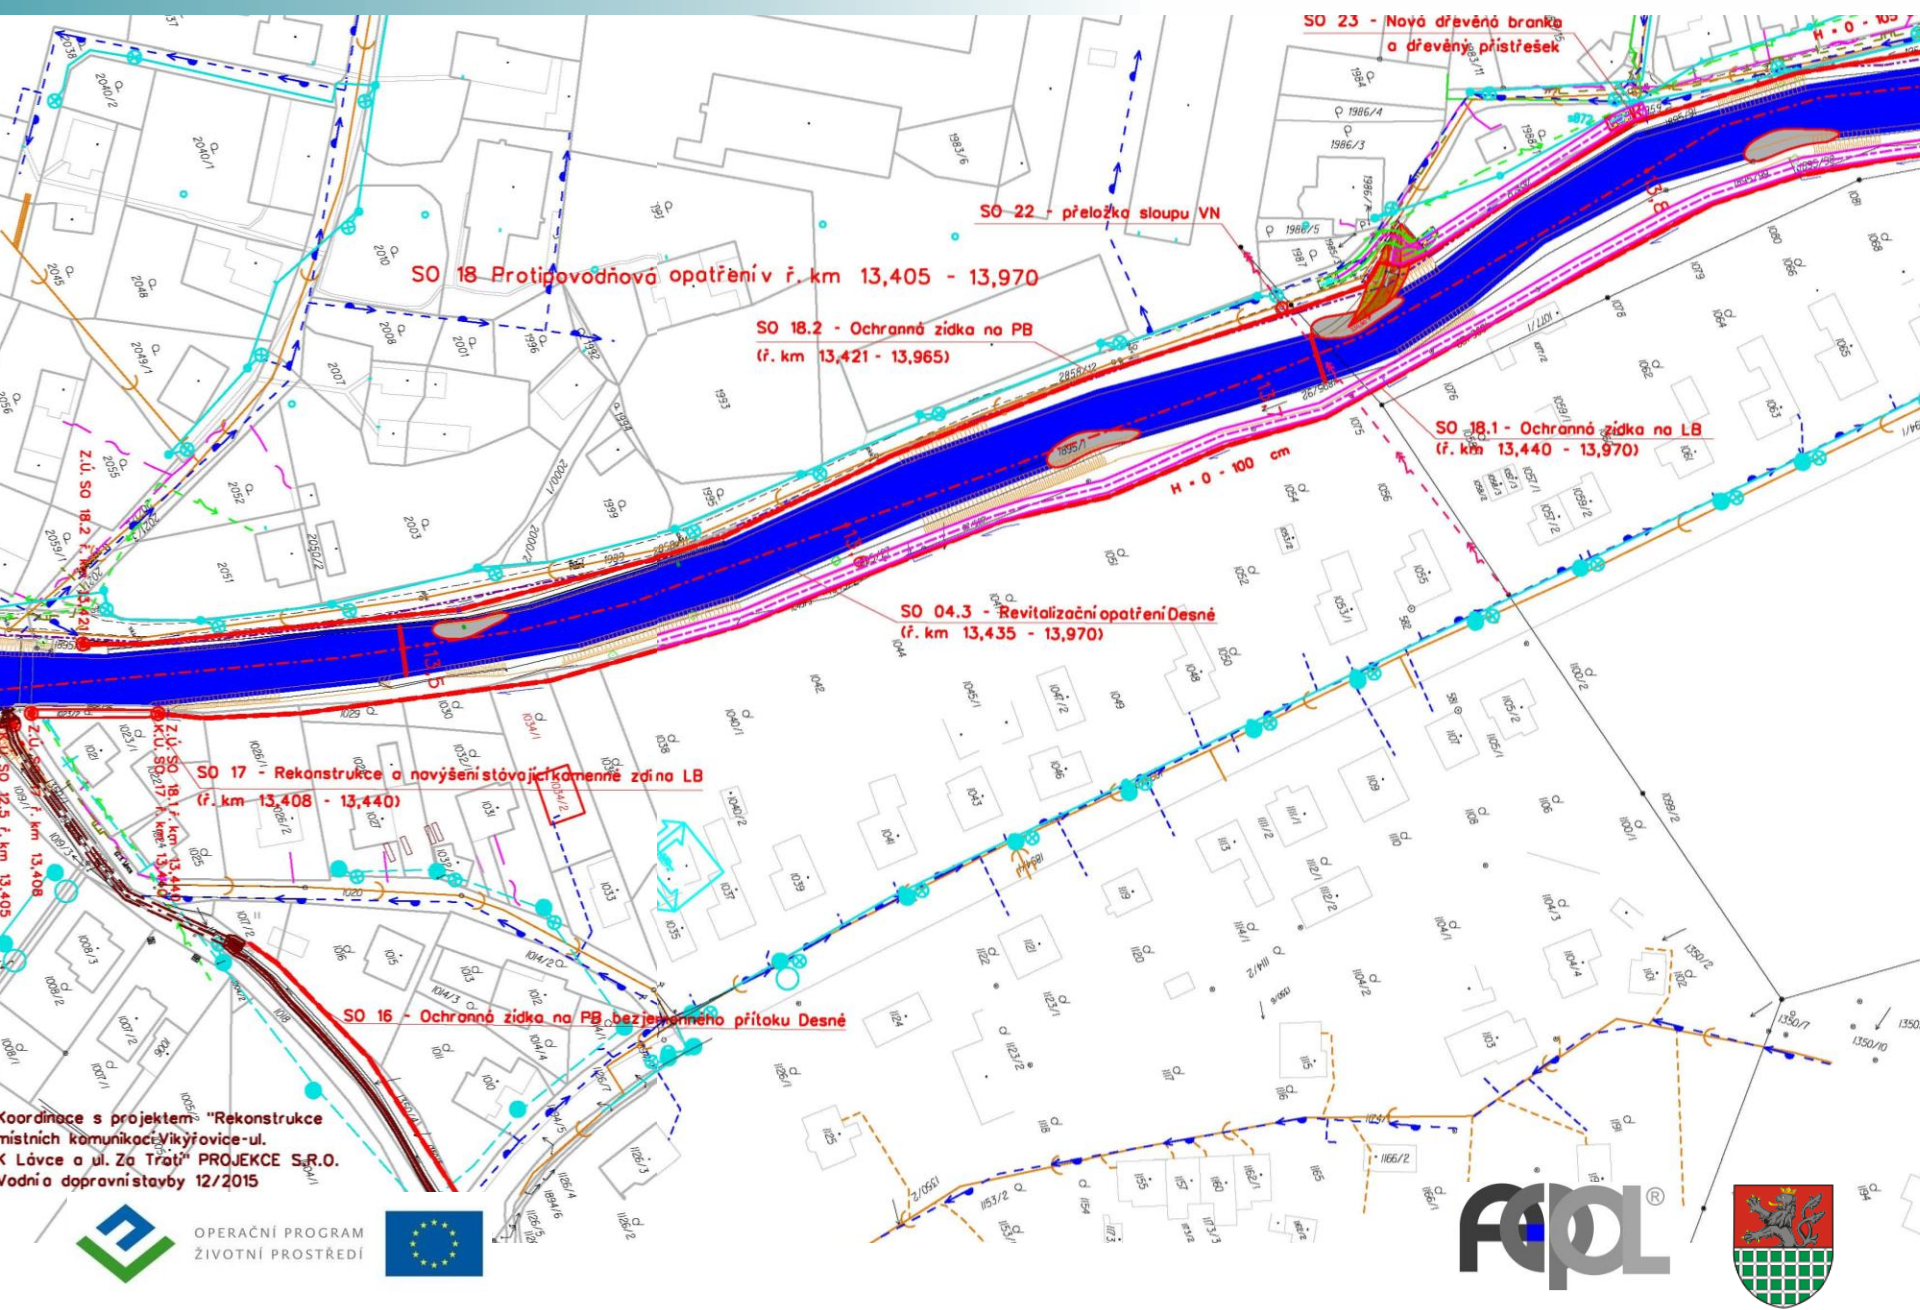

Technical drawing of a sewerage system reconstruction project (SO 21) showing a plan view of a street layout with various sewer lines, manholes, and construction details. The drawing includes labels for 'SO 21 - rekonstrukce VO', 'SO 19.1 - Ochranná žádka na LB', 'SO 19.2 - Ochranná hrázka', and 'SO 19 Protipovodňová opatření'. It also shows elevation points, distances, and a coordinate system.

38/321/2017

SMLOUVA O PRÁVU PROVÉST STAVBU

uzavřená dle § 1746 odst. 2 zákona č. 89/2012 Sb., občanský zákoník, a ve smyslu § 86 odst. 2 písm. a), § 96 odst. 3 písm. a) a § 110 odst. 2 písm. a) zákona č. 183/2006 Sb., o územním plánování a stavebním řádu (stavební zákon)

Smluvní strany:

Jméno a příjmení: Kouřil Blahoslav a Kouřilová Jiřina SJM

bytem: Šumperská 253, 78813 Víkyřovice

datum narození/RČ:

jako vlastník pozemku na straně jedné

a

Obec Víkyřovice,

se sídlem Víkyřovice, Petrovská 168, PSČ 788 13,

IČO: 00635898

zastoupená panem Mazánkem Václavem, starostou obce,

jako stavebník na straně druhé

uzavírají níže uvedeného dne, měsíce a roku tuto

SMLOUVU O PRÁVU PROVÉST STAVBU

I.

Úvodní ustanovení

1. Vlastník pozemku prohlašuje, že je výlučným vlastníkem následující nemovitě ve
pozemek parc. č. 765/4, o výměře 236 m², druh pozemku : lesní pozemek, předpok
dotčení 6 m²
vše zapsáno v Katastru nemovitostí u Katastrálního úřadu pro Olomoucký kraj, Katastr
Šumperk, na LV č. 321, k. ú. Víkyřovice (dále jen „předmětný pozemek“)

2. Obec Víkyřovice jako stavebník prohlašuje, že má v úmyslu na části předmětného
pozemku uvedeného v předchozím odstavci tohoto článku, vybudovat stavbu „Přirod
protipovodňová opatření na řece Desné v úseku ř. km 12,088 - 14,231“ (dále též
na základě projektové dokumentace, jež bude vypracována společností AGPOL s
„zpracovatel dokumentace“). Stavbou bude dotčena část předmětného pozem
vymezeném projektovou dokumentací.

II.

Uzavření smlouvy o právu provést stavbu, podmínky

1. Vlastník pozemku tímto výslovně dává souhlas s vydáním územního rozhodn
povolení ke stavbě ve předmětném pozemku dle čl. I. této smlouvy. Vlastník p
výslovně souhlasí se zápisem geometrického plánu do příslušného katastru
s dělením a následným prodejem geometricky zaměřené části předmětného
účelem realizace stavby.

2. Vlastník pozemku tímto výslovně souhlasí se vstupem a vjezdem, zřízení
provedením stavby, vynětím ze ZPF (PUPFL), změnou druhu pozemku popř. s k
na předmětném pozemku v rozsahu dle projektové dokumentace stavby. K
druhú pozemku popř. s kácení stromů však nedojde dříve, než po uzavření
předvídané kupní smlouvy.

3. Stavebník se zavazuje při přípravě stavby maximálně šetřit předmětný pozeme
které zůstanou nadále ve vlastnictví vlastníka pozemku a omezit jaké
vlastnického práva vlastníka pozemku na nejnižší možnou míru.

1

17/961/2017

SMLOUVA O SMLOUVĚ BUDOUCÍ KUPNÍ

uzavřená dle ust. § 1785 a násl. z.č. 89/2012 Sb., občanský zákoník

Smluvní strany:

Jméno a příjmení: Garguláková Marcela

bytem: Okružní 528, 78813 Víkyřovice

datum narození/RČ:

jako budoucí prodávající na straně jedné

a

Obec Víkyřovice,

se sídlem Víkyřovice, Petrovská 168, PSČ 788 13,

IČO: 00635898

zastoupená panem Mazánkem Václavem, starostou obce,

jako budoucí kupující na straně druhé

uzavírají níže uvedeného dne, měsíce a roku tuto

SMLOUVU O BUDOUCÍ SMLOUVĚ KUPNÍ

I.

Úvodní ustanovení

1. Budoucí prodávající prohlašuje, že je výlučným vlastníkem následující nemovitě věci:
pozemek parc. č. 933/16 – podíl 1/2 , o výměře 138 m², druh pozemku : zahrada, předpokládáná
výměra odkupu 8 m²
vše zapsáno v Katastru nemovitostí u Katastrálního úřadu pro Olomoucký kraj, Katastrální pracoviště
Šumperk, na LV č. 961, k. ú. Víkyřovice (dále jen „předmětný pozemek“)

2. Budoucí kupující prohlašuje, že má v úmyslu na části předmětného pozemku, tj. pozemku
uvedeného v předchozím odstavci tohoto článku, vybudovat stavbu „Přirod
protipovodňová opatření na řece Desné v úseku ř. km 12,088 - 14,231“ (dále též „stavba“), a to na základě
projektové dokumentace, jež bude vypracována společností AGPOL s.r.o. (dále jen „zpracovatel
dokumentace“). Stavbou bude dotčena část předmětného pozemku v rozsahu vymezeném
projektovou dokumentací v geometrickém plánu zhotoveným kupujícím, jímž bude oddělena část
předmětného pozemku určeného k zastavění stavbou – předmět koupě, od zbylé části předmětného
pozemku (dále jen „geometrický plán“).

II.

Uzavření kupní smlouvy, podmínky

1. Budoucí kupující se zavazuje uzavřít s budoucím prodávajícím za podmínek dále uvedených
kupní smlouvu k části předmětného pozemku, vymezeného geometrickým plánem zhotoveným
kupujícím (dále také „předmět koupě“).

2. Budoucí kupující uzavře s budoucím prodávajícím kupní smlouvu touto smlouvou předvídanou
do 30 dnů od výzvy k jejímu uzavření, nejpozději však do kolaudace stavby, v případě, že budou
splněny následující podmínky:
- budoucí kupující ve zmíněné lhůtě získá pravomocné územní rozhodnutí/stavební povolení
potřebné k realizaci stavby,
- má-li být předmět koupě dle geometrického plánu realizací stavby dotčen,
- zajistí-li budoucí kupující smluvně všechny pozemky, jež mají být dotčeny stavbou podle její
projektové dokumentace.

1

č.s. 2/406/2017

Nájemní smlouva

uzavřená ve smyslu ustanovení § 2201 a násl. z.č. 89/2012 Sb., občanský zákoník mezi

I. Pronajímatelem:

Božovský Aleš Ing. a Božovská Danuše Ing. SJM

Božovská 165, 78813 Víkyřovice

zajištění / RČ:

zajištění :

ovice,

kyřovice, Petrovská 168, PSČ 788 13,

898

panem Mazánkem Václavem, starostou obce,

§1

Předmět a účel nájmu

nájemní smlouvy (dále jen smlouva) je stanovení podmínek nájemního
předaného pronajímatelem do časově omezeného nájmu nájemci.
pronajímán za účelem realizace stavby: „Přirod
Desné v úseku ř. km 12,088 - 14,231“ dále jen stavba. Vymezené části
oužit k dočasnému záboru po dobu realizace stavby např. příjezd na
materiálu, manipulační prostor apod., po ukončení stavby bude vše
v původní podobě.
ek parcelní číslo 846 (dle příloženého snímku)
kyřovice
na 540 m² Podíl - LV 406 Dočasný zábor 12.0 m²
na dotčené parcele
najímaná plocha celkem 12 m²
§2
Nájemní doba
části pozemku uvedeném v § 1 se uzavírá na dobu určitou po dobu trvání
kde předán nájemci po zahájení stavby na základě zápisu o předání.
končí ukončením stavby a písemným předáním pozemku nebo jeho části
ronajímátele.
opětovným porušení smlouvy může pronajímatel vypovědět smlouvu.



OPERAČNÍ PROGRAM
ŽIVOTNÍ PROSTŘEDÍ





Děkujeme za pozornost

