


ÚZEMNÍ PLÁN
VIKÝŘOVICE
VE ZNĚNÍ ZMĚNY Č.1

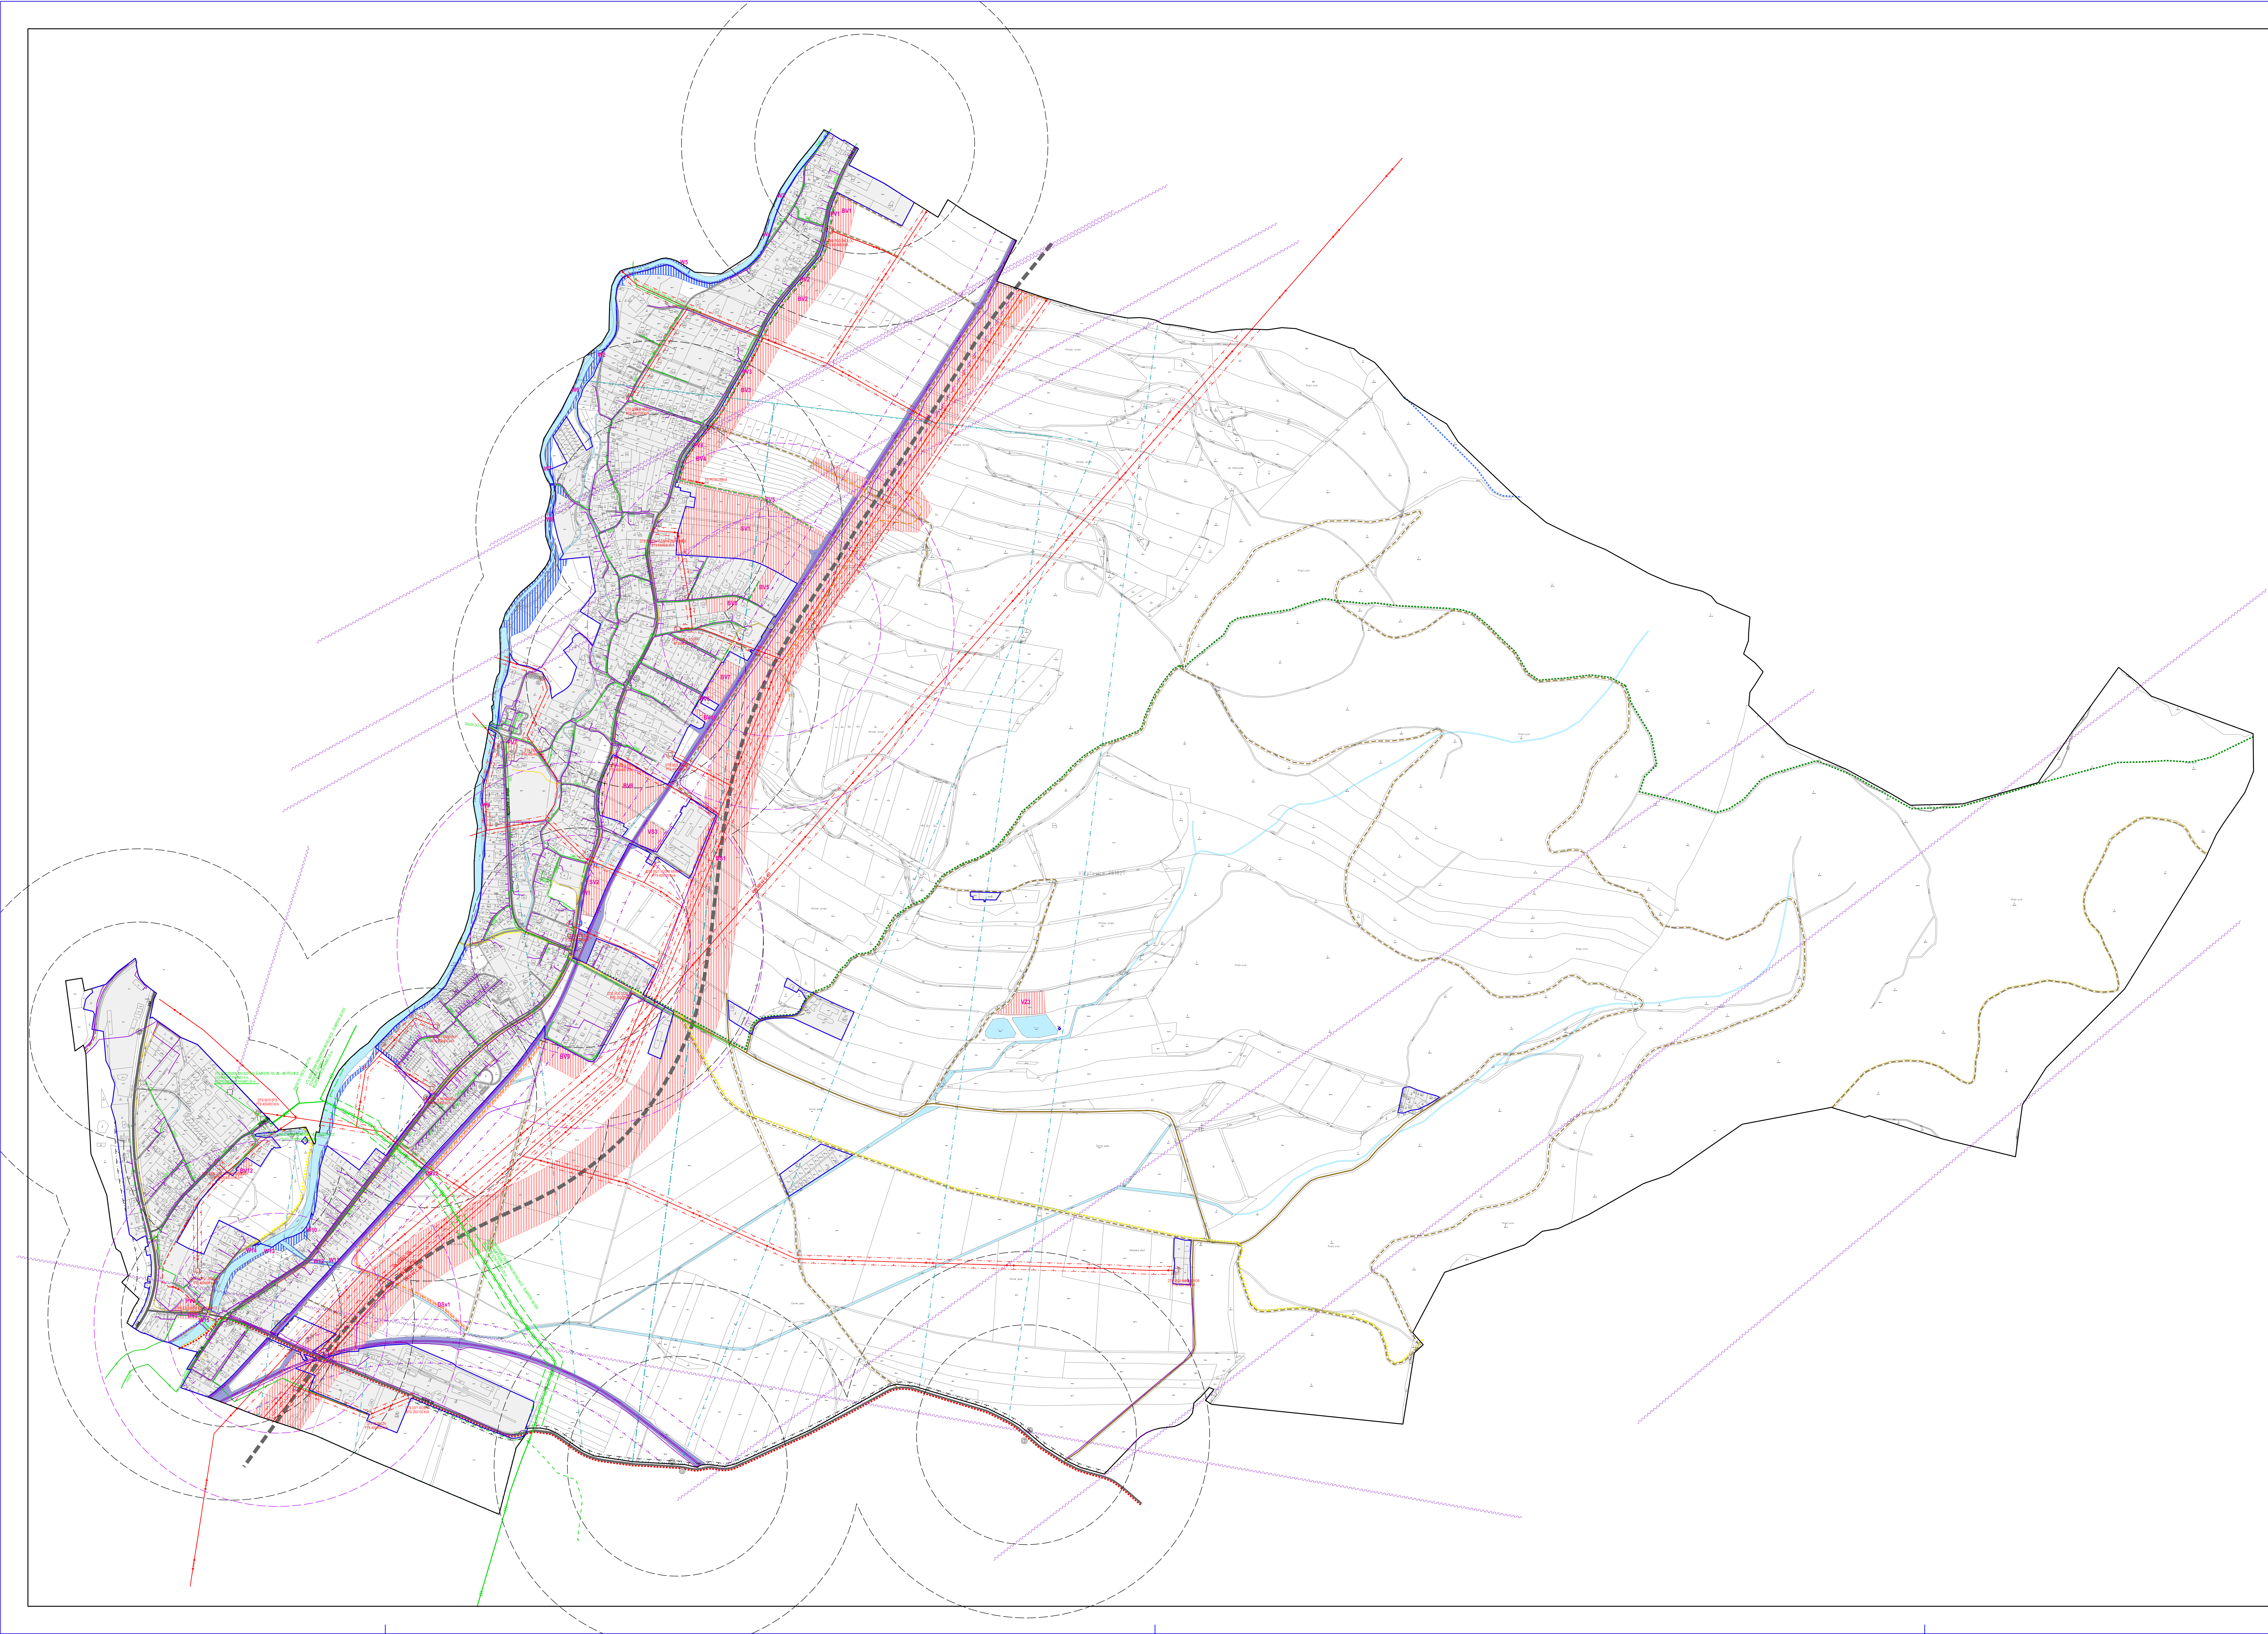

<div><div></div><div></div><div></div></div>	STABILIZOVANÉ PLOCHY
<div><div></div><div></div><div></div></div>	NAVRHOVÉ PLOCHY
<div><div></div><div></div><div></div></div>	HRANICE ŘEŠENÉHO ÚZEMÍ
<div><div></div><div></div><div></div></div>	HRANICE ZASTAVĚNÉHO ÚZEMÍ K 15.8.2018
<div><div></div><div></div><div></div></div>	STABILIZOVANÉ PLOCHY
<div><div></div><div></div><div></div></div>	PLOCHY ZMĚN
<div><div></div><div></div><div></div></div>	PLOCHA ŽELEZNICE
<div><div></div><div></div><div></div></div>	INDEX NAVRHOVANÝCH PLOCH
<div><div></div><div></div><div></div></div>	PLOCHY VODNÍ A VODOHOSPODÁŘSKÉ
<div><div></div><div></div><div></div></div>	SUNCE I A II. TŘÍDY
<div><div></div><div></div><div></div></div>	MÍSTNÍ KOMUNIKACE
<div><div></div><div></div><div></div></div>	ÚČELOVÉ KOMUNIKACE ZPEVNĚNÉ
<div><div></div><div></div><div></div></div>	ÚČELOVÉ KOMUNIKACE NEZPEVNĚNÉ
<div><div></div><div></div><div></div></div>	CHODNÍKY, PĚŠÍ PROPOJENÍ
<div><div></div><div></div><div></div></div>	ZNAČENÉ TURISTICKÉ TRASY
<div><div></div><div></div><div></div></div>	CYKLOTRASA
<div><div></div><div></div><div></div></div>	ŽELEZNICE
<div><div></div><div></div><div></div></div>	OCHRANNÉ PÁSMO SLUNCE
<div><div></div><div></div><div></div></div>	OCHRANNÉ PÁSMO ŽELEZNICE
<div><div></div><div></div><div></div></div>	OCHRANNÉ PÁSMO LETIŠTĚ
<div><div></div><div></div><div></div></div>	OSBA VOZETOVÉ A PŘÍSTAVKY DRÁHY
<div><div></div><div></div><div></div></div>	ZASTÁVKY HROMADNÉ PŘEPRAVY OSOB
<div><div></div><div></div><div></div></div>	DOCHÁZKOVÉ VZDÁLENOSTI ZASTÁVEK
<div><div></div><div></div><div></div></div>	PARKOVIŠTĚ, GARÁŽE
<div><div></div><div></div><div></div></div>	ELEKTRICKÉ VEDENÍ VN 400 kV
<div><div></div><div></div><div></div></div>	ELEKTRICKÉ VEDENÍ VN 22 kV
<div><div></div><div></div><div></div></div>	KABEL ELEKTRICKÉHO VEDENÍ VN 22 kV
<div><div></div><div></div><div></div></div>	ELEKTRICKÁ STANICE (TRAFOSTANICE)
<div><div></div><div></div><div></div></div>	OCHRANNÉ PÁSMO ELEKTRICKÉHO VEDENÍ
<div><div></div><div></div><div></div></div>	TELEKOMUNIKAČNÍ SÍŤ
<div><div></div><div></div><div></div></div>	RR TRASA
<div><div></div><div></div><div></div></div>	ZÁKLADOVÁ STANICE
<div><div></div><div></div><div></div></div>	VTL PLYNOVOD
<div><div></div><div></div><div></div></div>	STL PLYNOVOD
<div><div></div><div></div><div></div></div>	OCHRANNÉ PÁSMO VTL PLYNOVODU
<div><div></div><div></div><div></div></div>	BEZPEČNOSTNÍ PÁSMO VTL PLYNOVODU
<div><div></div><div></div><div></div></div>	REGULAČNÍ STANICE PLYNU VTL / STL
<div><div></div><div></div><div></div></div>	KATODOVÁ OCHRANA VTL PLYNOVODU

ZÁZNAM O ÚČINNOSTI	
SPRAVNÍ ORGÁN, KTERÝ ÚZEMNÍ PLÁN VYDAL:	ZASTUPITELSTVO OBCE VIKÝŘOVICE
PORADOVÉ ČÍSLO ZMĚNY:	1
DATUM NABÝTÍ ÚČINNOSTI POSLEDNÍ ZMĚNY:	
PORADOVATEL:	MĚSTSKÝ ÚŘAD BLANŠKOV, ODBOR STRATEGICKÉHO ROZVOJE ÚZEMNÍHO PLÁNOVÁNÍ A INŽENÝRSTVÍ
OPRAVĚNÁ OSOBA PORADOVATELE:	Mgr. ABDULLA AZZAM, Ph.D.
JINÉHO APLIKÁTORA:	
FUNKCE:	REFERENT ODDĚLENÍ ÚZEMNÍHO PLÁNOVÁNÍ
PODPIS:	OTISK ÚŘEDNÍHO NÁSTYHU

