


ÚZEMNÍ PLÁN VIKÝŘOVICE

VE ZNĚNÍ ZMĚNY Č. 1

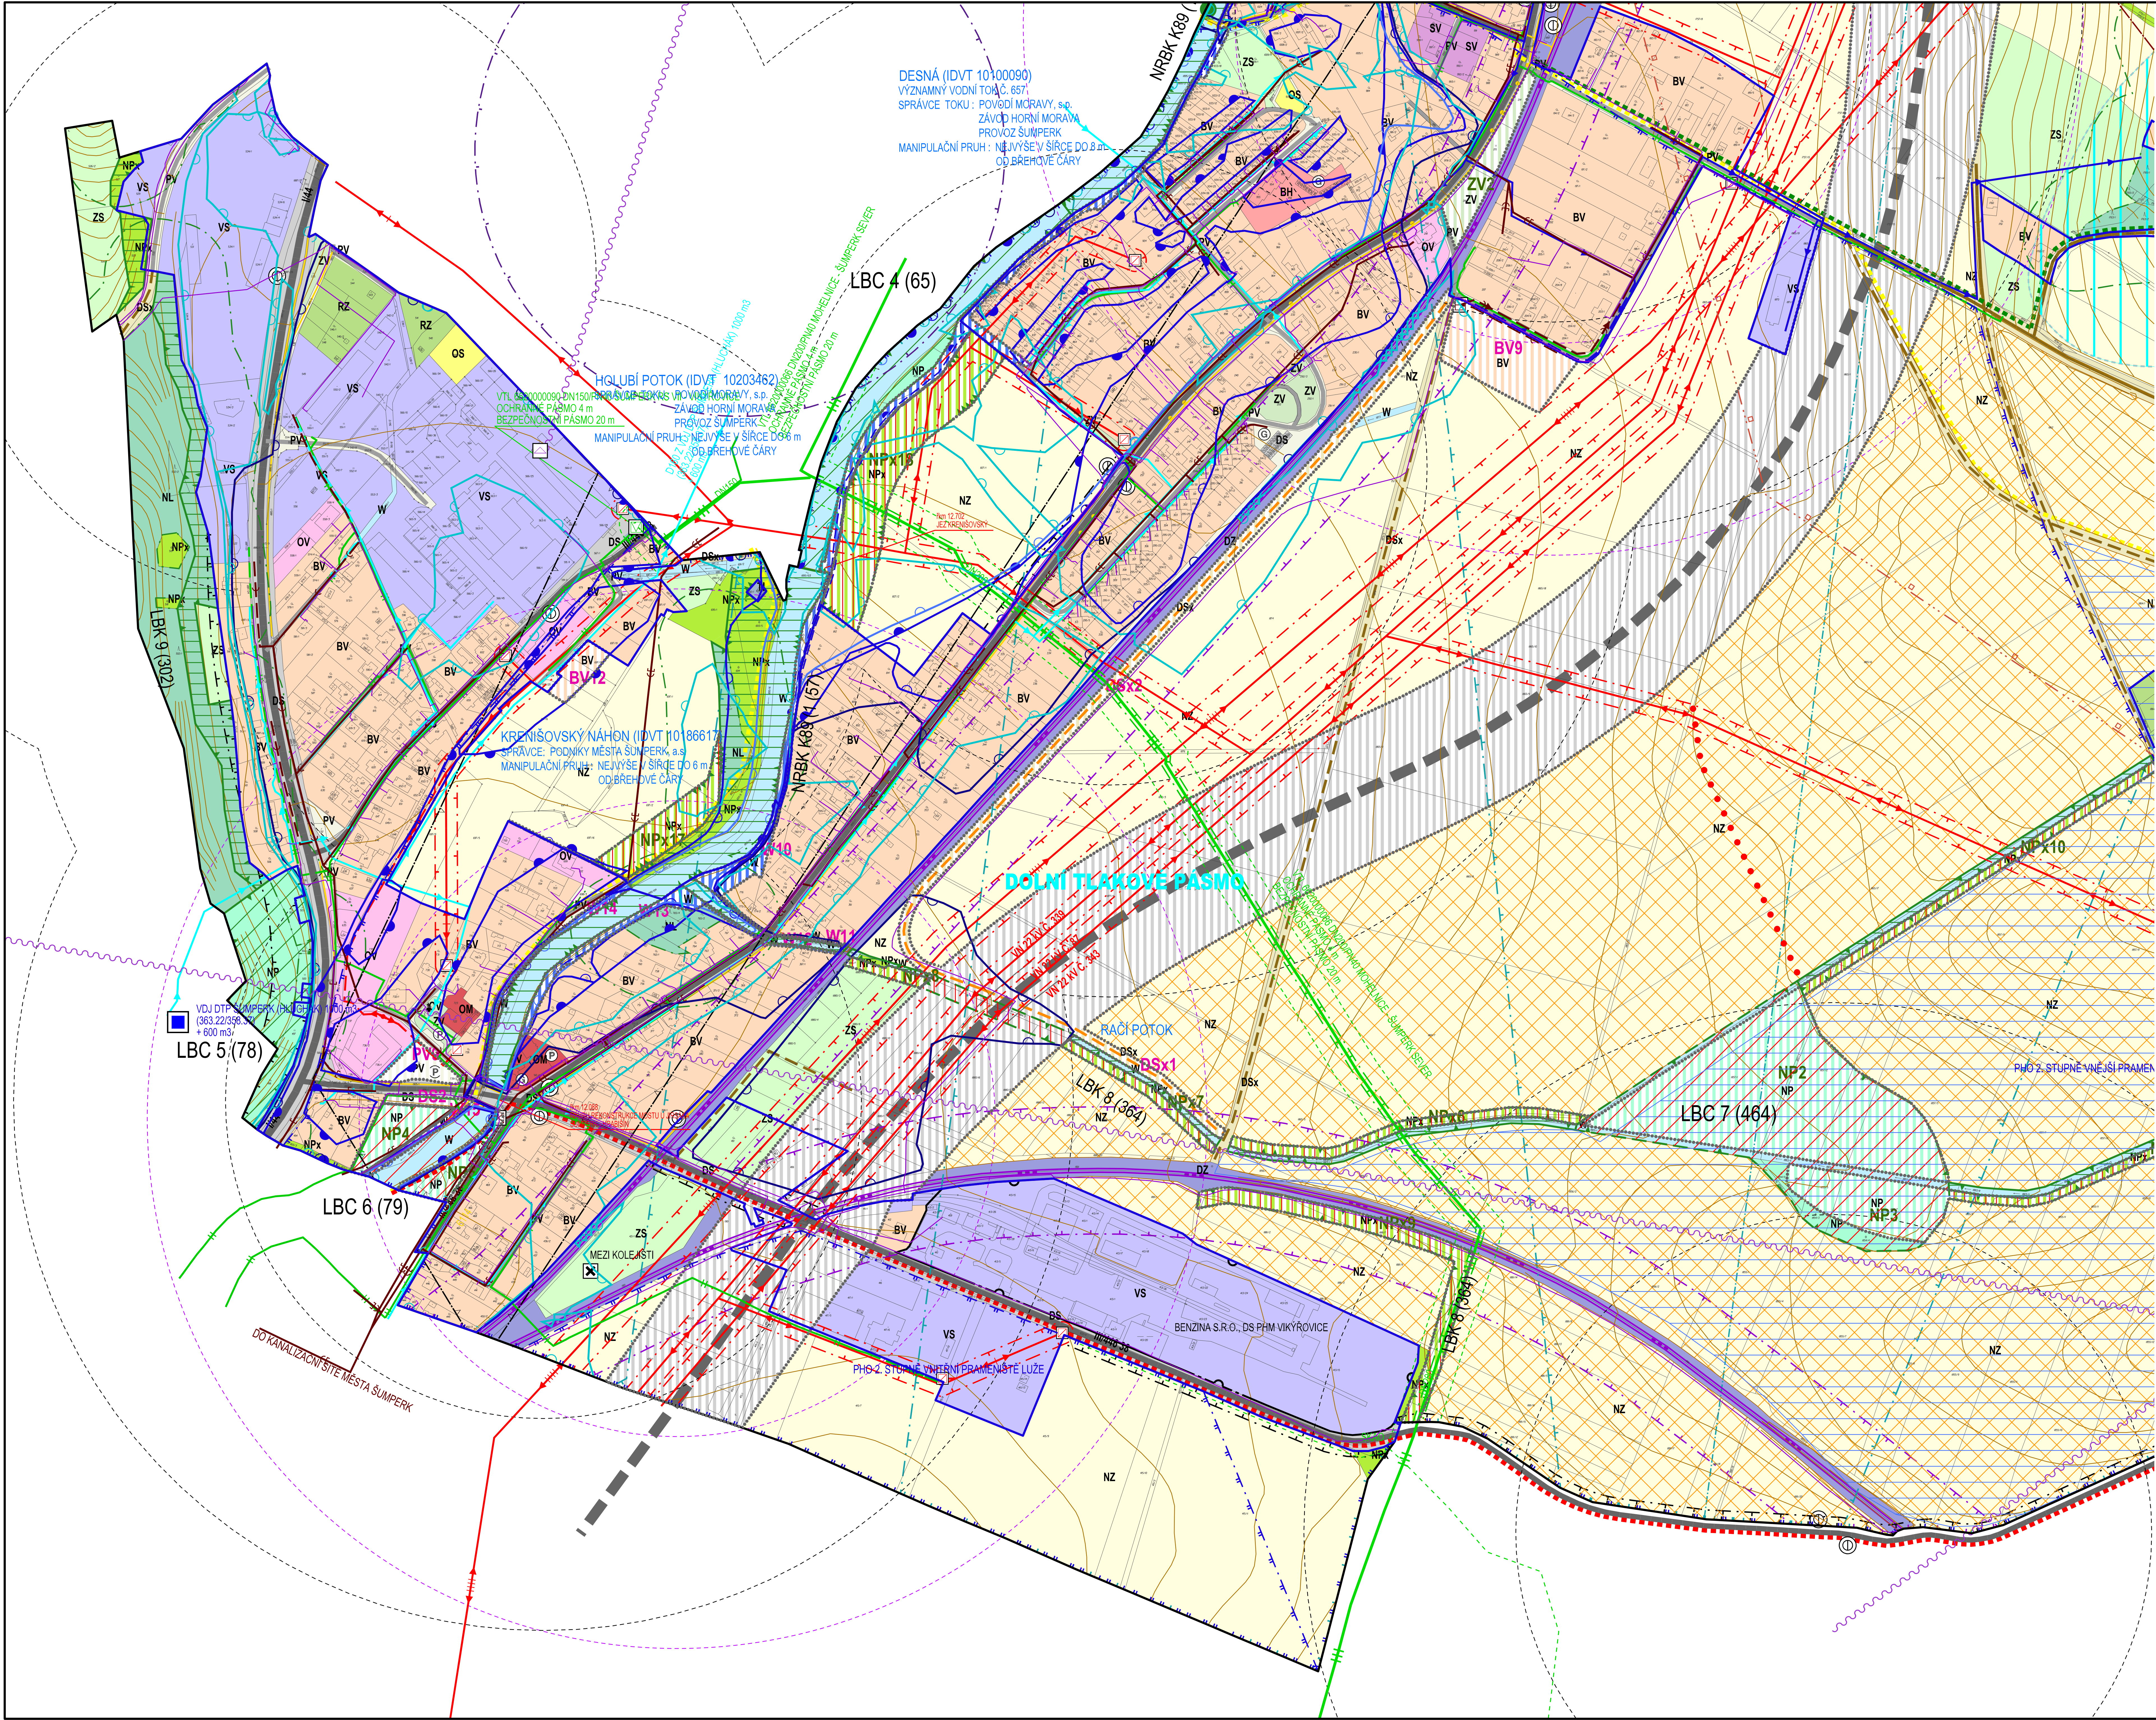

	ELEKTROKÉ VEDENÍ VN 400 V
	ELEKTROKÉ VEDENÍ VN 22 kV
	KABEL ELEKTROKÉ VEDENÍ VN 22 kV
	ELEKTROKÁ STANICE (TRAFOSTANICE)
	OCHRANNÉ PÁSMO ELEKTROKÉ VEDENÍ
	TELEKOMUNIKAČNÍ SÍŤ
	RR TRASA
	ZÁKLADOVÁ STANICE
	VTL PLYNOVOD
	STL PLYNOVOD
	OCHRANNÉ PÁSMO VTL PLYNOVODU
	BEZPEČNOSTNÍ PÁSMO VTL PLYNOVODU
	REGULAČNÍ STANICE PLYNU VTL / STL
	KATODOVÁ OCHRANA VTL PLYNOVODU
	JEDNOTNÁ KANALIZACE
	SPÁŠKOVÁ KANALIZACE
	DEŠŤOVÁ KANALIZACE
	KANALIZAČNÍ VÝTLAK SPÁŠKOVÝCH ODPADNÍCH VOD
	ČERPAČÍ JÍMKA ODPADNÍCH VOD
	DEŠŤOVÝ ODČEĎOVAČ
	ROZVODNÁ VODOVODNÍ SÍŤ DOLNÍHO TLAKOVÉHO PÁSMO
	ROZVODNÁ VODOVODNÍ SÍŤ HORNÍHO TLAKOVÉHO PÁSMO
	VODOJEM
	ŠOLPE
	PHO 2. STUPNĚ VNITŘNÍ PRAMĚNISTÉ LUŽE
	PHO 2. STUPNĚ VNĚJŠÍ PRAMĚNISTÉ LUŽE
	OCHRANNÉ PÁSMO ZÁŘÍZENÍ CHMÚ
	STANOVENÁ HRANICE ZÁPLAVY Q100
	STANOVENÁ HRANICE ZÁPLAVY Q20
	STANOVENÁ HRANICE ZÁPLAVY Q5
	AKTIVNÍ ZÓNA ZÁPLAVOVÉHO ÚZEMÍ
	ÚZEMÍ ZVLÁŠTNÍ PŮVODNĚ POD VODNÍM DÍLEM
	PROTIPOVODNÍ HRAZ
	PROTIPOVODNÍ ZED
	ÚZEMÍ EKOLOGICKÝCH RIZIK
	OCHRANNÉ PÁSMO LESA
	CHLÚ - CHRÁNĚNÉ LOŽISKOVÉ ÚZEMÍ
	VÝHRAZNÍ BLANOVANÉ LOŽISKO NEROSTNÝCH SUROVIN
	PROGNOZNÍ ZPRŮJ NEROSTNÝCH SUROVIN - ZÁMĚR ZE ŽUR OK
	MELIORACE
	REGISTROVANÉ ARCHEOLOGICKÉ LOKALITY
	PAMÁTKOVÉ CHRÁNĚNÉ OBJEKTY
	PAMÁTKY MÍSTNÍHO VÝZNAMU
	ÚZEMÍ ARCHEOLOGICKÉHO ZÁJMU - OBLÉ KATASTRÁLNÍ ÚZEMÍ
	PAMÁTKOVÉ CHRÁNĚNÉ STROMY
	PLOCHY VÝZNAMUJÍCÍ ZMĚNU NEBO ÚPRAVU ZPŮSOBU OBHOSPODŘOVÁNÍ ÚLE ZÁJMU ÚRČITELNÉHO RODUJE
	PROTERKOVNÍ OPATŘENÍ
	POHLEDVÝ HORIZONT LOKÁLNÍHO VÝZNAMU
	PLOCHY VÝZNAMNÉ SE UPATLŇUJÍCÍCH POHLEDVÝCH HORIZONTŮ LOKÁLNÍHO VÝZNAMU

	STABILIZOVANÉ PLOCHY
	NAVRHOVÉ PLOCHY
	HRANICE ŘEŠENÉHO ÚZEMÍ
	HRANICE ZASTAVĚNÉHO ÚZEMÍ K 15.8.2018
	ZASTAVITELNÉ PLOCHY
	PLOCHY ZMĚNY V KRAJINĚ
	PLOCHY BYDLENÍ V BYTOVÝCH DOMECH
	PLOCHY BYDLENÍ V RODINNÝCH DOMECH - VENKOVSKÉ
	PLOCHY REKREACE - PLOCHY STAVBY PRO RODINNOU REKREACI
	PLOCHY REKREACE - ZÁHRADKÁŘSKÉ OSADY
	PLOCHY OBČANSKÉHO VYBAVENÍ - VERŠANÁ INFRASTRUKTURA
	PLOCHY OBČANSKÉHO VYBAVENÍ - Komerční zařízení
	PLOCHY OBČANSKÉHO VYBAVENÍ - TĚLOVÝCHOVA A SPORT
	PLOCHY SMÍŠENÉ OBYTNÉ VENKOVSKÉ
	PLOCHY SMÍŠENÉ VÝROBNÍ
	PLOCHY DOPRAVNÍ INFRASTRUKTURY - SILNIČNÍ DOPRAVA
	PLOCHY DOPRAVNÍ INFRASTRUKTURY - ÚČELOVÁ DOPRAVA
	PLOCHY DOPRAVNÍ INFRASTRUKTURY - ŽELEZNICOVÁ DOPRAVA
	PLOCHY TECHNICKÉ INFRASTRUKTURY
	PLOCHY VEŘEJNÝCH PROSTRASTVÍ
	PLOCHY VÝROBY A SKLADOVÁNÍ - ZEMĚDĚLSKÁ VÝROBA
	PLOCHY VODNÍ A VODOHOSPODÁŘSKÉ
	PLOCHY ZELENÉ NA VEŘEJNÝCH PROSTRASTVÍ
	PLOCHY SOUKROMÉ ZELENÉ
	PLOCHY PŘÍRODNÍ - KRAJINNÁ ZELEN
	PLOCHY PŘÍRODNÍ
	PLOCHY ZELENÉ
	PLOCHY ZELENÉ
	PLOCHY SMÍŠENÉ NEZASTAVĚNÉHO ÚZEMÍ

	ÚZEMNÍ SYSTÉM EKOLOGICKÉ STABILITY
	LOKÁLNÍ BIOCENTRUM
	NADREGIONÁLNÍ BIOKORIDOR
	LOKÁLNÍ BIOKORIDOR
	SILNICE I A II. TŘÍDY
	MÍSTNÍ KOMUNIKACE
	ÚČELOVÉ KOMUNIKACE ZPEVNĚNÉ
	ÚČELOVÉ KOMUNIKACE NEZPEVNĚNÉ
	CHODNIKY PĚŠÍ PROPLETENÍ
	ZNAČENÉ TURISTICKÉ TRASY
	CYKLOTRASA
	ŽELEZNICE
	OCHRANNÉ PÁSMO SILNICE
	OCHRANNÉ PÁSMO ŽELEZNICE
	OCHRANNÉ PÁSMO LETIŠTĚ
	OSA VZLETOVÉ A PŘISTÁVACÍ DRÁHY
	ZASTÁVKY HROMADNÉ PŘEPRAVY OSOB
	DOCHÁZKOVÉ VZDÁLENOSTI ZASTÁVEK
	PARKOVISTÉ, GARÁŽE

